ОБЩЕСТВО С ОГРАНИЧЕННОЙ ОТВЕТСТВЕННОСТЬЮ
«ПРАВОВОЕ ИЗМЕРЕНИЕ» (ООО «ПРИЗМА»)

Заказчик: ПАО «РОССЕТИ»

УТВЕРЖДЕНО
Приказом Минэнерго России
от «____» _____ 202_ г. №_____

Документация по планировке территории для реконструкции объекта энергетики федерального значения «Сооружение электросетевого энергомоста Российская Федерация - полуостров Крым. Кабельный переход через Керченский пролив»

Том № 2
ОСНОВНАЯ ЧАСТЬ ПРОЕКТА ПЛАНИРОВКИ ТЕРРИТОРИИ. ГРАФИЧЕСКАЯ ЧАСТЬ

г. Москва
2026 г.

ОБЩЕСТВО С ОГРАНИЧЕННОЙ ОТВЕТСТВЕННОСТЬЮ
«ПРАВОВОЕ ИЗМЕРЕНИЕ» (ООО «ПРИЗМА»)

Заказчик: ПАО «РОССЕТИ»

УТВЕРЖДЕНО
Приказом Минэнерго России
от «____» _____ 202_ г. №_____

Документация по планировке территории для реконструкции объекта энергетики федерального значения «Сооружение электросетевого энергомоста Российская Федерация - полуостров Крым. Кабельный переход через Керченский пролив»

Том № 2
ОСНОВНАЯ ЧАСТЬ ПРОЕКТА ПЛАНИРОВКИ ТЕРРИТОРИИ. ГРАФИЧЕСКАЯ ЧАСТЬ

Генеральный директор **А. Н. Лучников**

Главный инженер проекта **Т. В. Петрова**

г. Москва
2026 г.

РЕГИСТРАЦИОННАЯ КАРТОЧКА ПРОЕКТА		
1.	**Адрес строительства**	Российская Федерация, Краснодарский край, Темрюкский район, Запорожское сельское поселение, посёлок Ильич, Республика Крым, Ленинский район, Глазовское сельское поселение, акватория Керченского пролива
2.	**Наименование инвестиционного проекта**	«Строительство резервной фазы подводного участка КВЛ 220 кВ Тамань – Кафа I цепь ориентировочной протяженностью 15 км»
3.	**Основание для разработки документации по планировке территории**	1. Распоряжение Правительства Российской Федерации от 09.02.2012 №162-р «Об утверждении перечней видов объектов федерального значения, подлежащих отображению на схемах территориального планирования Российской Федерации в областях федерального транспорта, энергетики, высшего профессионального образования, здравоохранения» (в редакции распоряжения Правительства Российской Федерации от 17.04.2017 № 717-р). 2. Инвестиционная программа ПАО «Россети» на 2025-2029 годы, утвержденная приказом Министерства энергетики Российской Федерации от 24.12.2025 № 18@ «Об утверждении инвестиционной программы публичного акционерного общества «Федеральная сетевая компания – Россети» на 2025 – 2029 годы и изменений, вносимых в инвестиционную программу публичного акционерного общества «Федеральная сетевая компания – Россети», утвержденную приказом Минэнерго России от 25.10.2024 №7@». 3. Распоряжение ПАО «Россети» от 18.11.2025 г. № 614р о подготовке документации по планировке территории для реконструкции объекта энергетики федерального значения «Сооружение электросетевого энергомоста Российская Федерация - полуостров Крым. Кабельный переход через Керченский пролив» по инвестиционному проекту «Строительство резервной фазы подводного участка КВЛ 220 кВ Тамань - Кафа I цепь ориентировочной протяженностью 15 км»
4.	**Заказчик**	Публичное акционерное общество «Федеральная сетевая компания – Россети» (ПАО «Россети») 121353, г. Москва, вн. тер. г. муниципальный округ Можайский, ул. Беловежская, дом №4 Факс +7 (495) 664-81-33 E-mail: info@rosseti.ru Основной государственный регистрационный номер юридического лица 1024701893336, Дата внесения в Единый государственный реестр юридических лиц записи о создании юридического

		лица 20.08.2002.
5.	**Проектная организация**	АО «Россети Научно-технический центр»
6.	**Разработчик документации по планировке территории**	ООО "Призма"
7.	**Вид разрабатываемой документации по планировке территории**	Проект планировки и проект межевания территории
8.	**Вид строительства**	Реконструкция
9.	**Количество эксплуатационных единиц**	КВЛ 220 кВ Тамань - Кафа I цепь - диспетчерское наименование (в составе объекта энергетики с правовым наименованием «Сооружение электросетевого энергомоста Российская Федерация - полуостров Крым. Кабельный переход через Керченский пролив») Класс напряжения –220 кВ; Протяженность объекта до реконструкции - 14,3 км. Протяженность объекта после реконструкции - 14,3 км. Протяженность участка реконструкции – 14,3 км. Протяженность участка демонтажа – 14,3 км.
10.	**Общая площадь земельных участков под размещение объекта**	В Республике Крым - 27,86 га, В Краснодарском крае – 39,41 га.
11.	**Адреса:**	
	Заказчик:	121353, г. Москва, вн.тер.г. муниципальный округ Можайский, ул. Беловежская, д. 4
	Проектная организация:	115201, г. Москва, Каширское шоссе, д. 22, корп. 3
	Разработчик документации по планировке территории:	127018, г. Москва, ул. Сущевский Вал, д. 5, стр. 3
12.	**Телефоны:**	
	Заказчик:	+7 (495) 710-96-55
	Проектная организация:	+7 (495) 727-19-09
	Разработчик документации по планировке территории:	+7 (495) 134-35-35

Состав документации по планировке территории для реконструкции объекта энергетики федерального значения «Сооружение электросетевого энергомоста Российская Федерация - полуостров Крым. Кабельный переход через Керченский пролив»

Обозначение	Наименование
1. Основная часть проекта планировки территории.	
Том 1. Основная часть проекта планировки территории. Положение о размещении объектов энергетики.	
Раздел 1.	Сведения о размещении объекта на территории.
Том 2. Основная часть проекта планировки территории. Графическая часть.	
	Чертеж красных линий
	Чертеж границ зон планируемого размещения линейных объектов.
	Чертеж границ зон планируемого размещения линейных объектов, подлежащих реконструкции в связи с изменением их местоположения
2. Материалы по обоснованию проекта планировки территории.	
Том 3. Материалы по обоснованию проекта планировки территории. Пояснительная записка.	
Раздел 1.	Исходная разрешительная документация.
Раздел 2.	Обоснование размещения проектируемого объекта.
Раздел 3.	Предложения по внесению изменений и дополнений в документы территориального планирования и правила землепользования и застройки.
Раздел 4.	Сведения о пересечениях проектируемого объекта с другими объектами капитального строительства.
Раздел 5.	Состав материалов и результаты инженерных изысканий.
Том 4. Материалы по обоснованию проекта планировки территории. Графическая часть.	
	Схема расположения элементов планировочной структуры.
	Схема использования территории в период подготовки проекта планировки территории.
	Схема организации улично-дорожной сети и движения транспорта
	Схема вертикальной планировки территории, инженерной подготовки и инженерной защиты территории
	Схема границ территорий объектов культурного наследия
	Схема границ зон с особыми условиями использования территорий, особо охраняемых природных территорий, лесничеств.
	Схема границ территорий, подверженных риску возникновения чрезвычайных ситуаций природного и техногенного характера.

	Схема конструктивных и планировочных решений.
	Схема сравнения вариантов размещения объекта капитального строительства
3. Проект межевания территории.	
Том 5. Основная часть проекта межевания территории. Текстовая часть.	
	Текстовая часть проекта межевания территории.
Том 6. Основная часть проекта межевания территории. Графическая часть.	
	Чертеж межевания территории.
Том 7. Материалы по обоснованию проекта межевания.	
	Пояснительная записка.
	Чертеж материалов по обоснованию проекта межевания территории.


Том 2. Основная часть проекта планировки территории. Графическая часть

Содержание

Наименование	Лист
1. Чертеж красных линий	7
2. Чертеж границ зон планируемого размещения линейных объектов	8
3. Чертеж границ зон планируемого размещения линейных объектов, подлежащих реконструкции в связи с изменением их местоположения	23

Чертеж красных линий.
Обоснование отсутствия чертежа красных линий в основной части проекта планировки территории.

В составе тома 2 чертеж красных линий не разрабатывается. Согласно Постановлению Правительства РФ от 12.05.2017 N 564 «Об утверждении положения о составе и содержании документации по планировке территории, предусматривающей размещение одного или нескольких линейных объектов» в случае, если в связи с реконструкцией линейных объектов не устанавливаются, не отменяются, не изменяются красные линии, подготовка соответствующего чертежа красных линий не требуется.

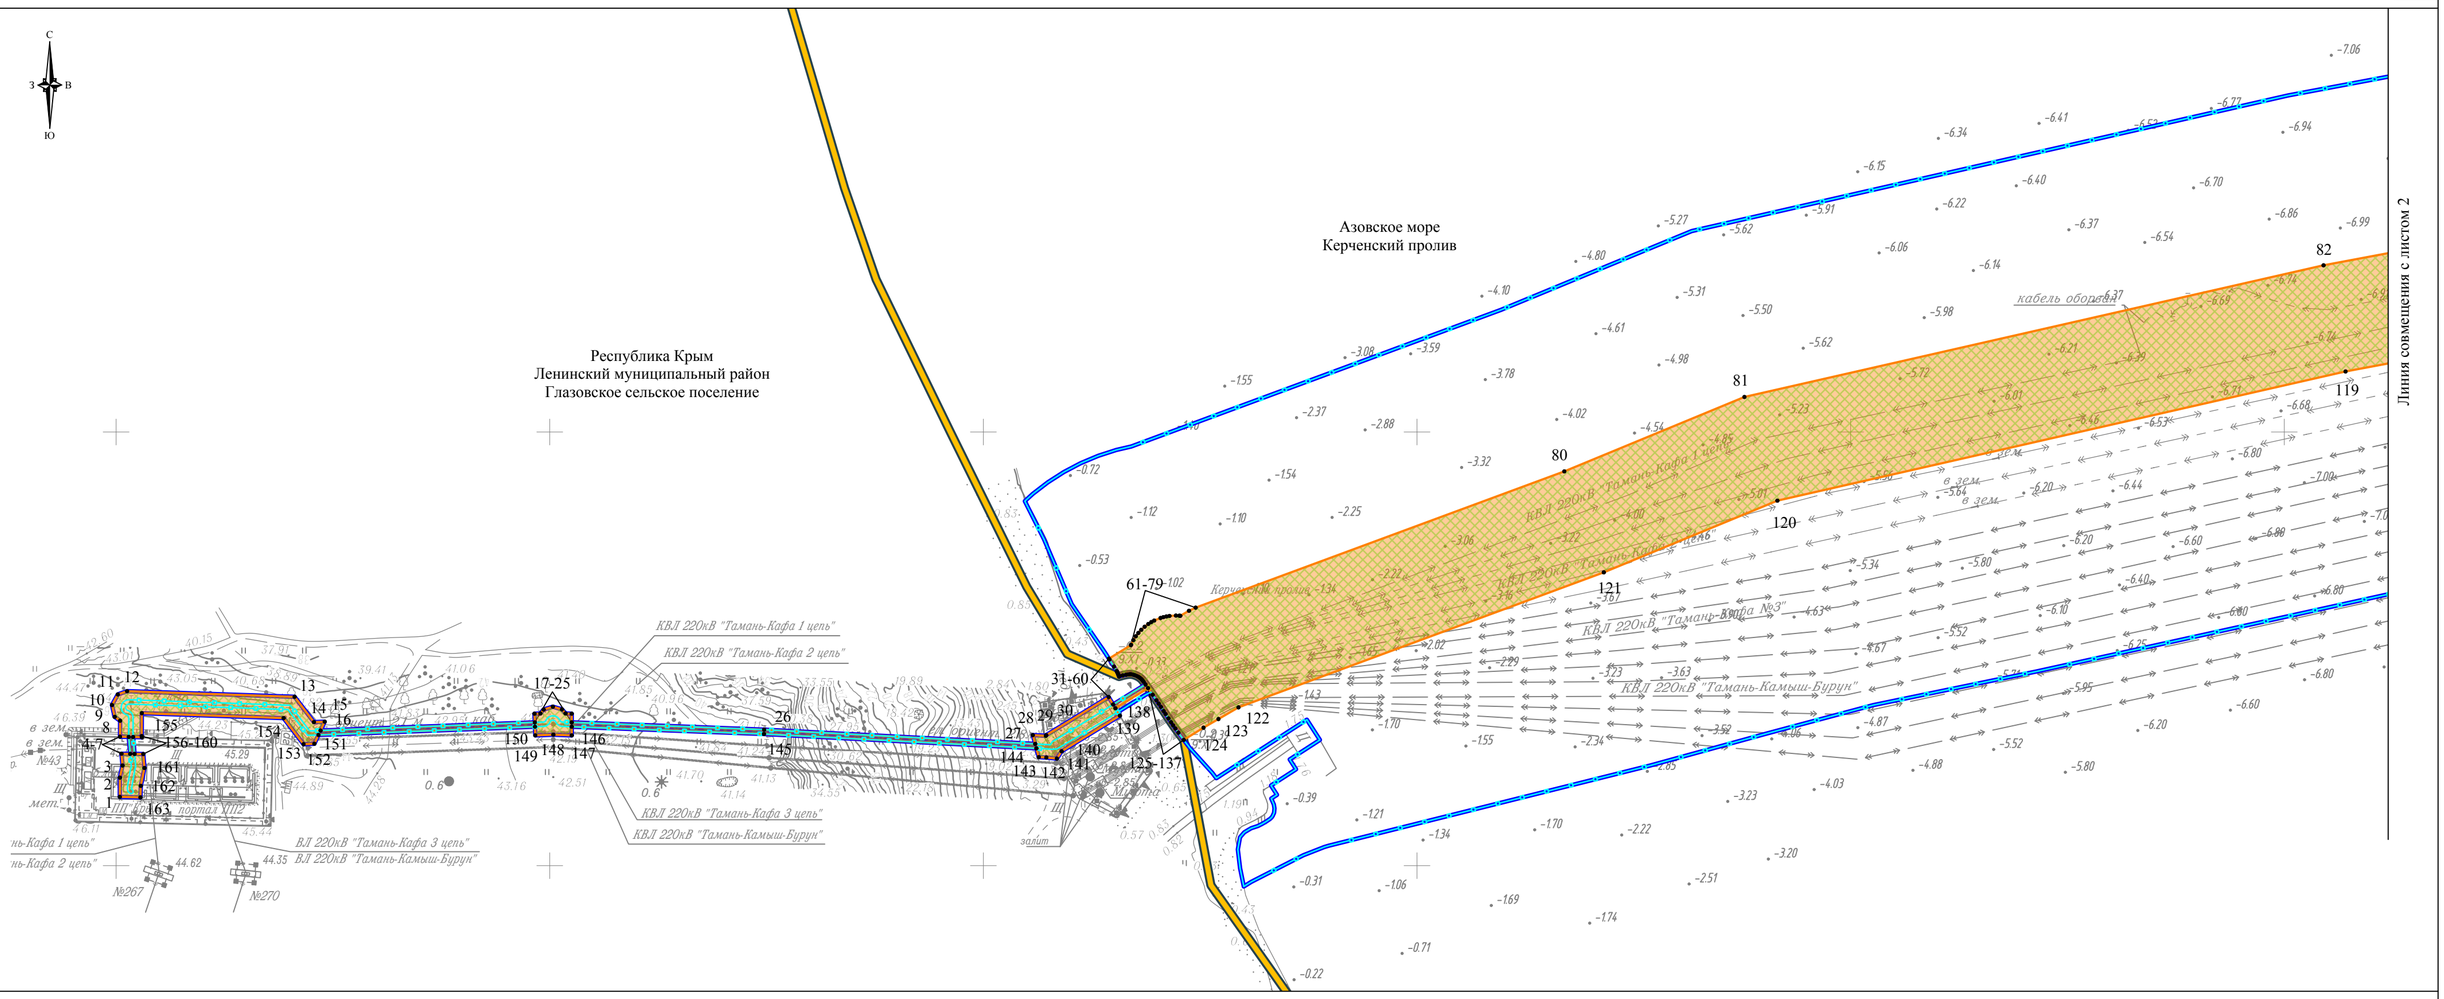

УСЛОВНЫЕ ОБОЗНАЧЕНИЯ:

- границы территории, в отношении которой осуществляется подготовка проекта планировки
- границы зон планируемого размещения линейного объекта энергетики федерального значения "КВЛ 220 кВ Тамань - Кафа I цепь"
- 1 - номера характерных точек границ зон планируемого размещения линейного объекта
- границы населенного пункта
- границы сельского поселения
- границы муниципального района


Границы зон планируемого размещения объекта капитального строительства
- КВЛ 220 кВ Тамань - Кафа I цепь

Границы зон с особыми условиями использования территорий, подлежащие установлению в связи с размещением линейных объектов
- охранная зона объектов электроэнергетики (объектов электросетевого хозяйства и объектов по производству электрической энергии)

ПРИМЕЧАНИЯ:

1. В соответствии с Постановлением Правительства РФ от 12.05.2017 N 564 "Об утверждении Положения о составе и содержании документации по планировке территории, предусматривающей размещение одного или нескольких линейных объектов" границы территории, в отношении которой осуществляется подготовка проекта планировки, установлены по внешним границам максимально удаленных от планируемого маршрута прохождения линейных объектов зон с особыми условиями использования территории, которые подлежат установлению в связи с размещением этих линейных объектов.

СХЕМА РАСПОЛОЖЕНИЯ ЛИСТОВ

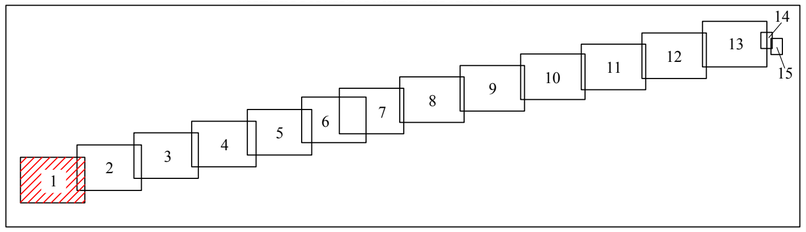


Система координат СК-63, зона X 5
Система высот Балтийская, 1977 г.

						Проект планировки и межевания территории	
						Документация по планировке территории для реконструкции объекта энергетики федерального значения «Сооружение электросетевого энергомоста Российская Федерация - полуостров Крым. Кабельный переход через Керченский пролив»	
Изм.	Кол.уч.	Лист	N док	Подп.	Дата		
Разработал		Смелова И.В.			14.01	Основная часть проекта планировки территории. Графическая часть	Стадия: П; Лист: 1; Листов: 15
Проверил		Петрова Т.В.			14.01		
Н.контр.		Петрова Т.В.			14.01		
						Чертеж границ зон планируемого размещения линейных объектов Масштаб 1:2000	ООО «Призма» г. Москва 2026 г.

Взам. инв. N | Подп. и дата | Инв. N подл.

Формат А2

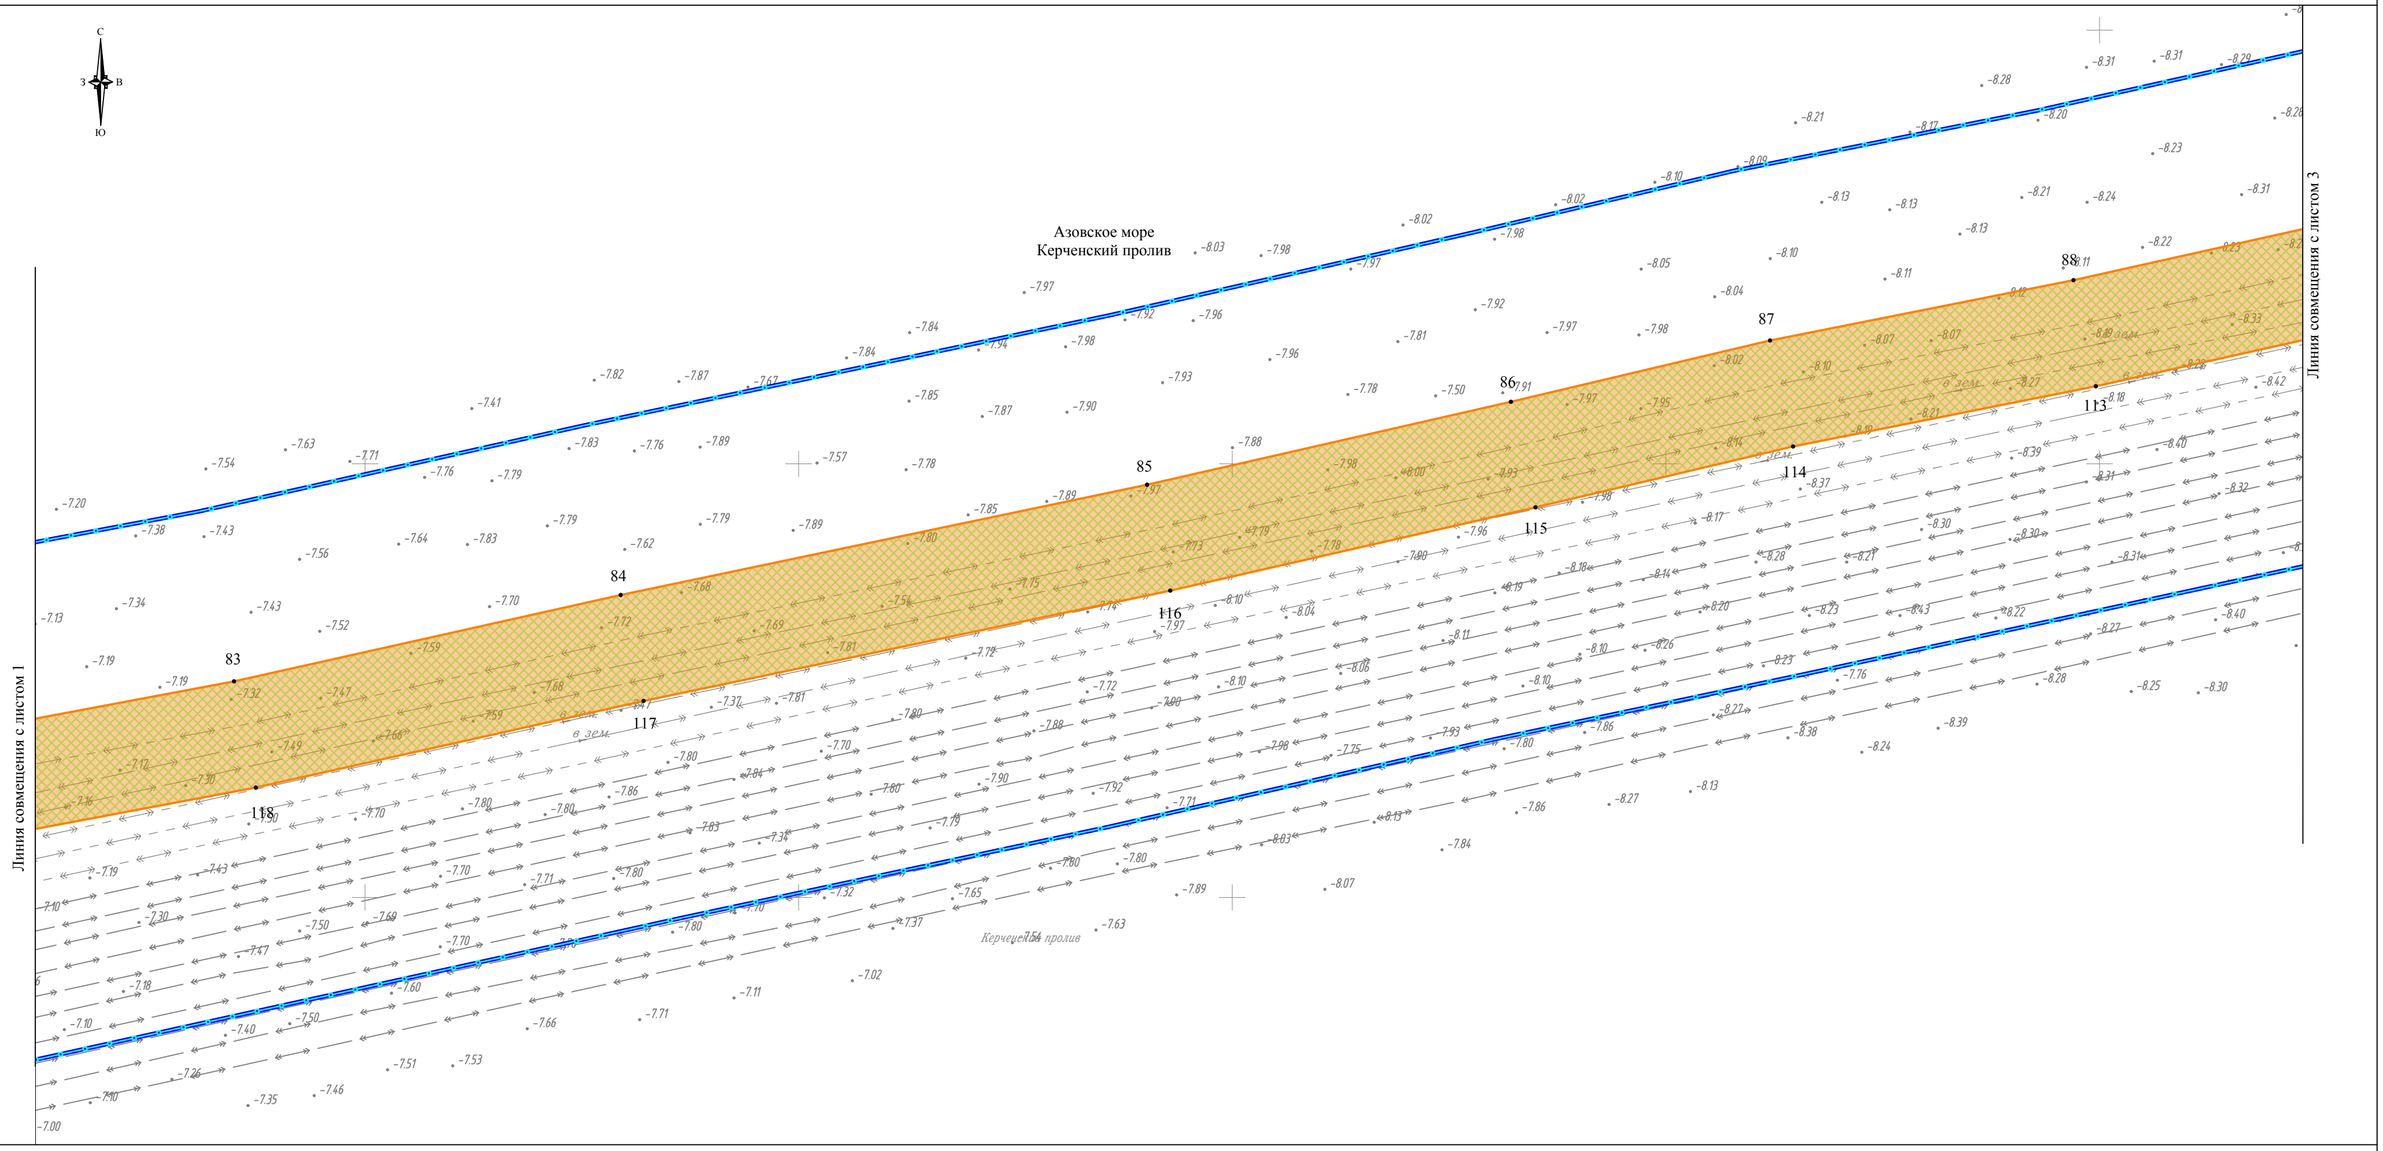

УСЛОВНЫЕ ОБОЗНАЧЕНИЯ:

- границы территории, в отношении которой осуществляется подготовка проекта планировки
- границы зон планируемого размещения линейного объекта энергетики федерального значения "КВЛ 220 кВ Тамань - Кафа I цепь"
- 1 - номера характерных точек границ зон планируемого размещения линейного объекта
- границы населенного пункта
- границы сельского поселения
- границы муниципального района


Границы зон планируемого размещения объекта капитального строительства
- КВЛ 220 кВ Тамань - Кафа I цепь

Границы зон с особыми условиями использования территорий, подлежащие установлению в связи с размещением линейных объектов
- охранная зона объектов электроэнергетики (объектов электросетевого хозяйства и объектов по производству электрической энергии)

ПРИМЕЧАНИЯ:

1. В соответствии с Постановлением Правительства РФ от 12.05.2017 N 564 "Об утверждении Положения о составе и содержании документации по планировке территории, предусматривающей размещение одного или нескольких линейных объектов" границы территории, в отношении которой осуществляется подготовка проекта планировки, установлены по внешним границам максимально удаленных от планируемого маршрута прохождения линейных объектов зон с особыми условиями использования территории, которые подлежат установлению в связи с размещением этих линейных объектов.

СХЕМА РАСПОЛОЖЕНИЯ ЛИСТОВ

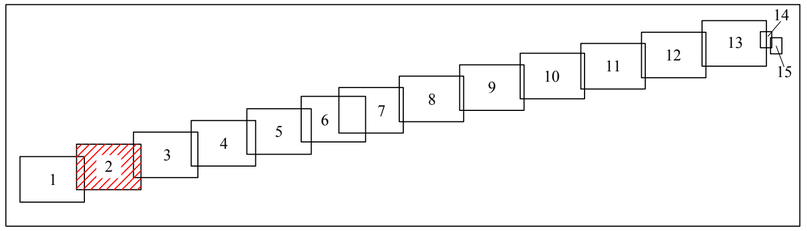


Система координат СК-63, зона X 5
Система высот Балтийская, 1977 г.

						Чертеж границ зон планируемого размещения линейных объектов Масштаб 1:2000	Лист 2

Взам. инв. N | Подп. и дата | Инв. N подл.

Формат А2

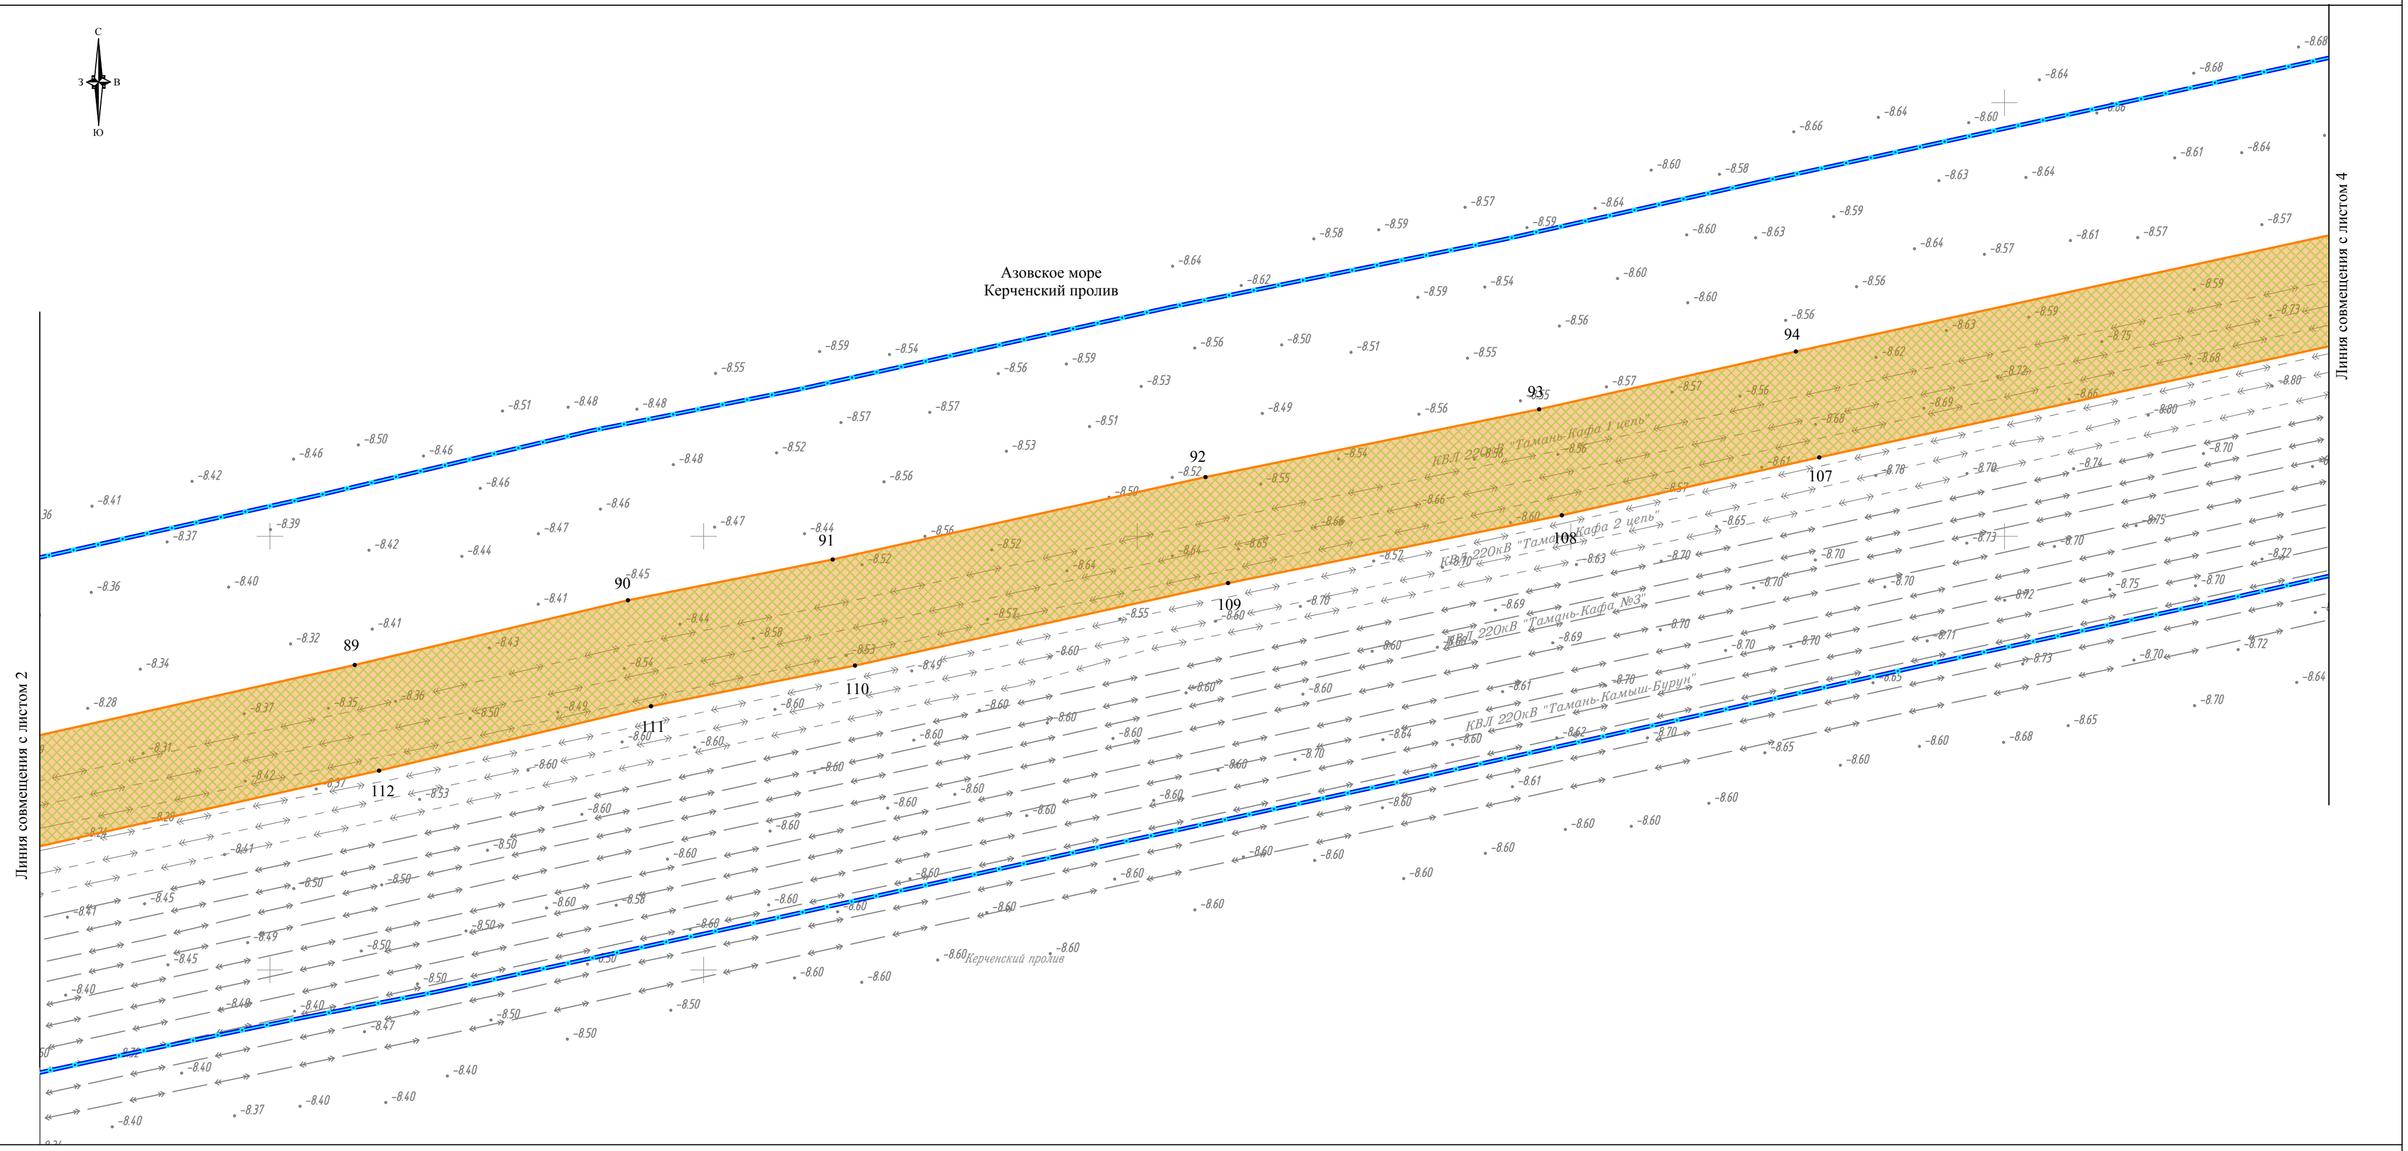

УСЛОВНЫЕ ОБОЗНАЧЕНИЯ:

- границы территории, в отношении которой осуществляется подготовка проекта планировки
- границы зон планируемого размещения линейного объекта энергетики федерального значения "КВЛ 220 кВ Тамань - Кафа I цепь"
- 1 - номера характерных точек границ зон планируемого размещения линейного объекта
- границы населенного пункта
- границы сельского поселения
- границы муниципального района


Границы зон планируемого размещения объекта капитального строительства
- КВЛ 220 кВ Тамань - Кафа I цепь

Границы зон с особыми условиями использования территорий, подлежащие установлению в связи с размещением линейных объектов
- охранная зона объектов электроэнергетики (объектов электросетевого хозяйства и объектов по производству электрической энергии)

ПРИМЕЧАНИЯ:

1. В соответствии с Постановлением Правительства РФ от 12.05.2017 N 564 "Об утверждении Положения о составе и содержании документации по планировке территории, предусматривающей размещение одного или нескольких линейных объектов" границы территории, в отношении которой осуществляется подготовка проекта планировки, установлены по внешним границам максимально удаленных от планируемого маршрута прохождения линейных объектов зон с особыми условиями использования территории, которые подлежат установлению в связи с размещением этих линейных объектов.

СХЕМА РАСПОЛОЖЕНИЯ ЛИСТОВ

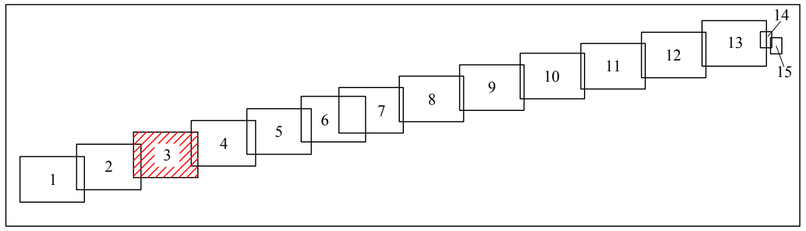


Система координат СК-63, зона X 5
Система высот Балтийская, 1977 г.

						Чертеж границ зон планируемого размещения линейных объектов Масштаб 1:2000	Лист 3

Взам. инв. N | Подп. и дата | Инв. N подл.

Формат А2

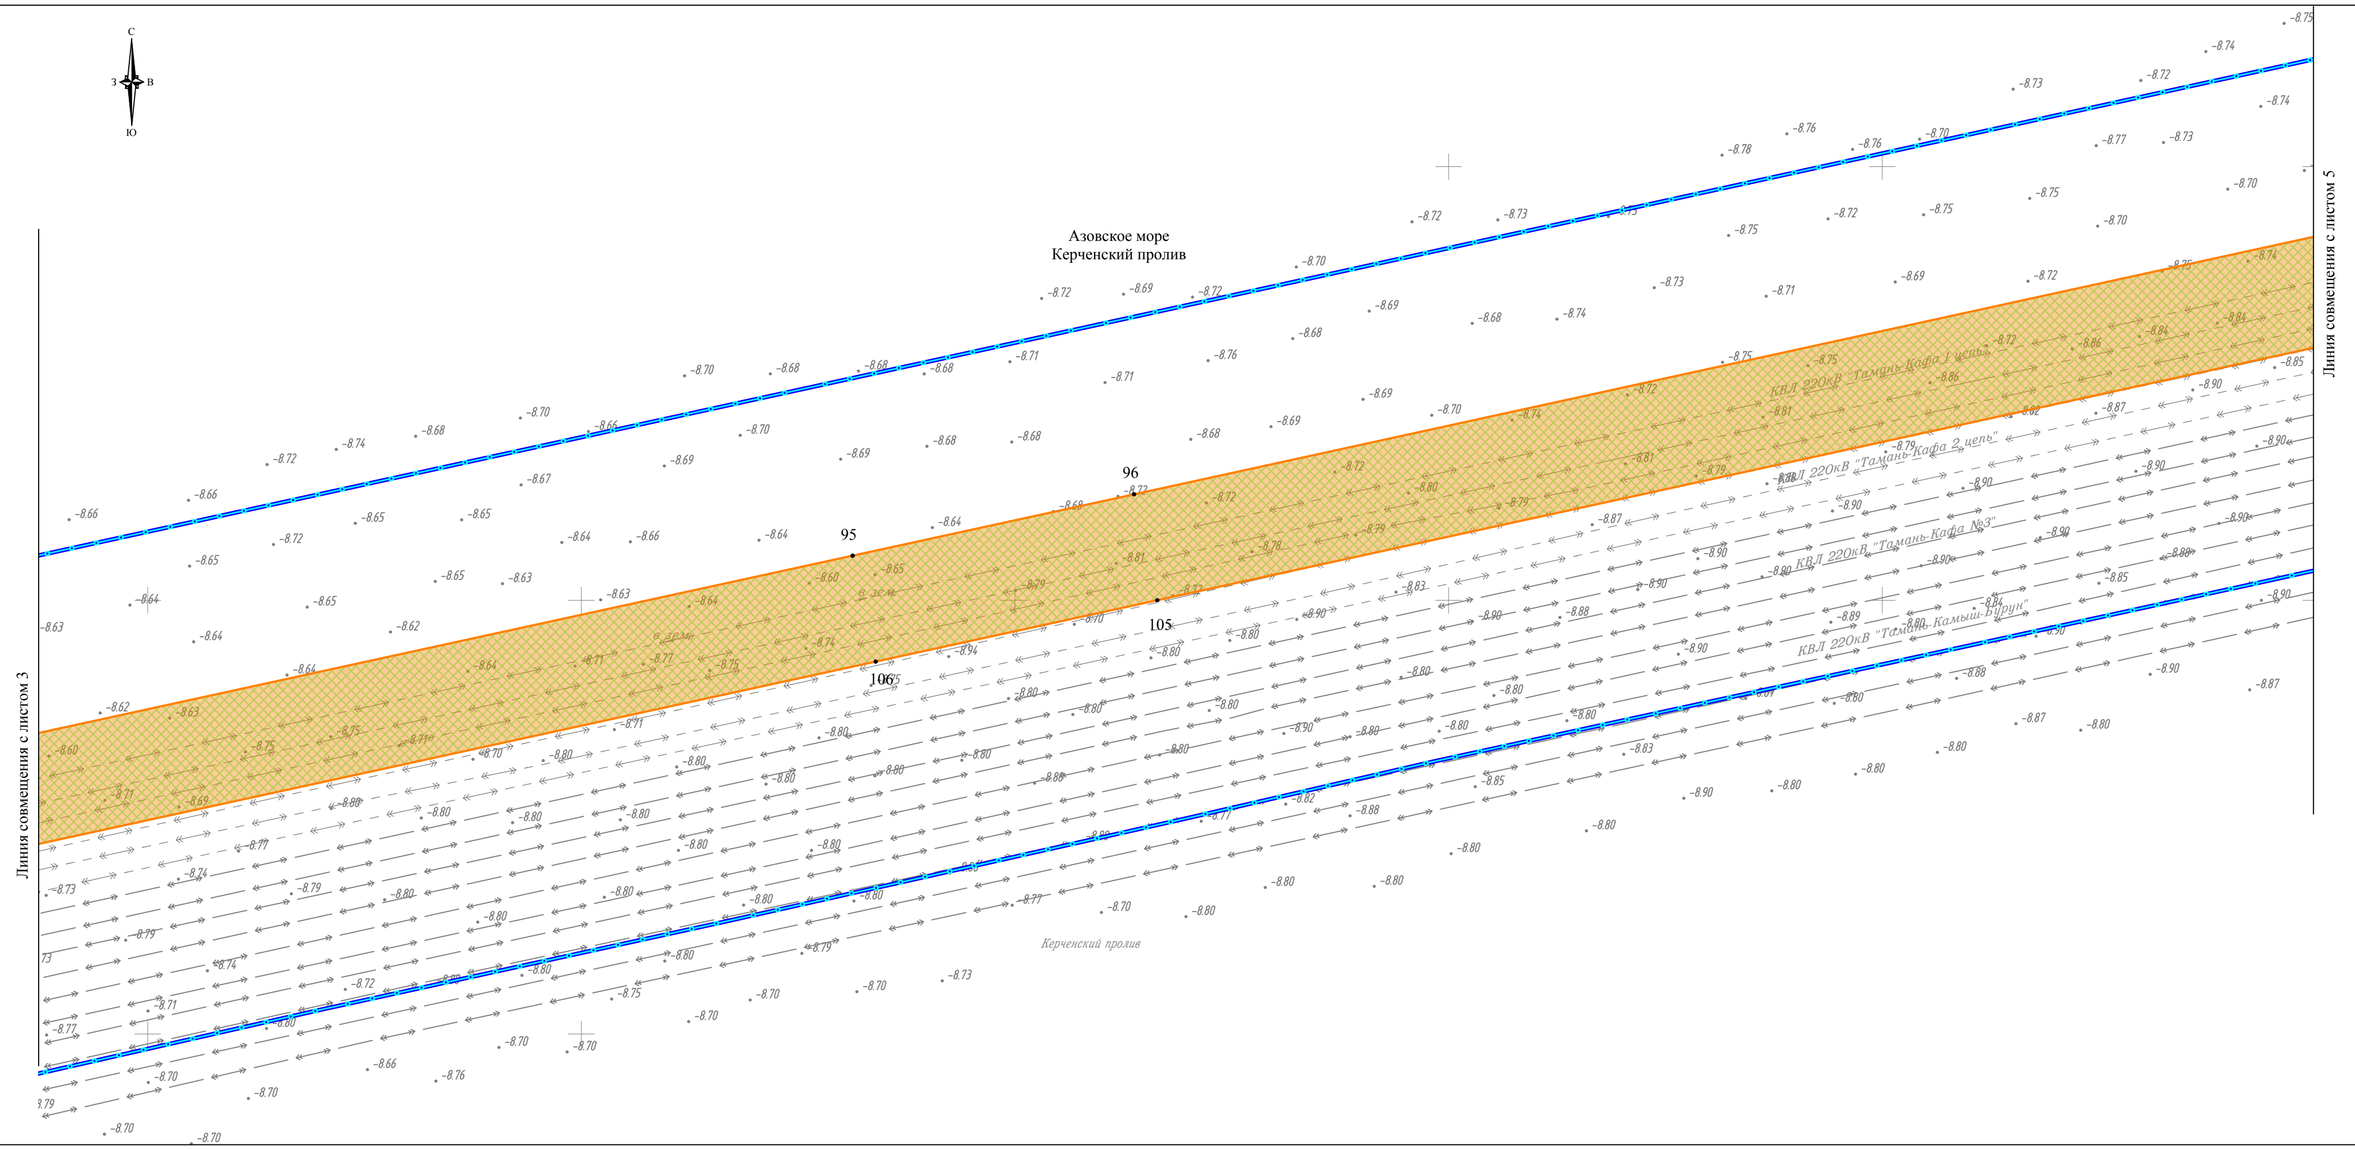

УСЛОВНЫЕ ОБОЗНАЧЕНИЯ:

- границы территории, в отношении которой осуществляется подготовка проекта планировки
- границы зон планируемого размещения линейного объекта энергетики федерального значения "КВЛ 220 кВ Тамань - Кафа I цепь"
- 1 - номера характерных точек границ зон планируемого размещения линейного объекта
- границы населенного пункта
- границы сельского поселения
- границы муниципального района


Границы зон планируемого размещения объекта капитального строительства
- КВЛ 220 кВ Тамань - Кафа I цепь

Границы зон с особыми условиями использования территорий, подлежащие установлению в связи с размещением линейных объектов
- охранная зона объектов электроэнергетики (объектов электросетевого хозяйства и объектов по производству электрической энергии)

ПРИМЕЧАНИЯ:

1. В соответствии с Постановлением Правительства РФ от 12.05.2017 N 564 "Об утверждении Положения о составе и содержании документации по планировке территории, предусматривающей размещение одного или нескольких линейных объектов" границы территории, в отношении которой осуществляется подготовка проекта планировки, установлены по внешним границам максимально удаленных от планируемого маршрута прохождения линейных объектов зон с особыми условиями использования территории, которые подлежат установлению в связи с размещением этих линейных объектов.

СХЕМА РАСПОЛОЖЕНИЯ ЛИСТОВ

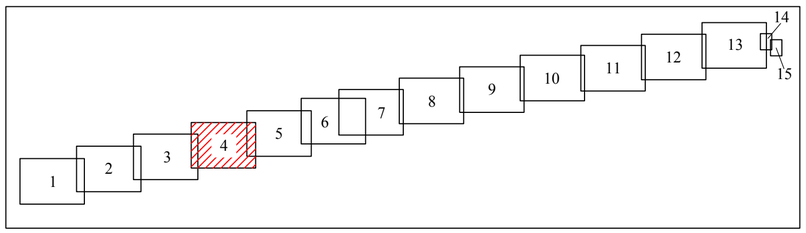


Система координат СК-63, зона X 5
Система высот Балтийская, 1977 г.

						Чертеж границ зон планируемого размещения линейных объектов Масштаб 1:2000	Лист 4

Взам. инв. N | Подп. и дата | Инв. N подл.

Формат А2

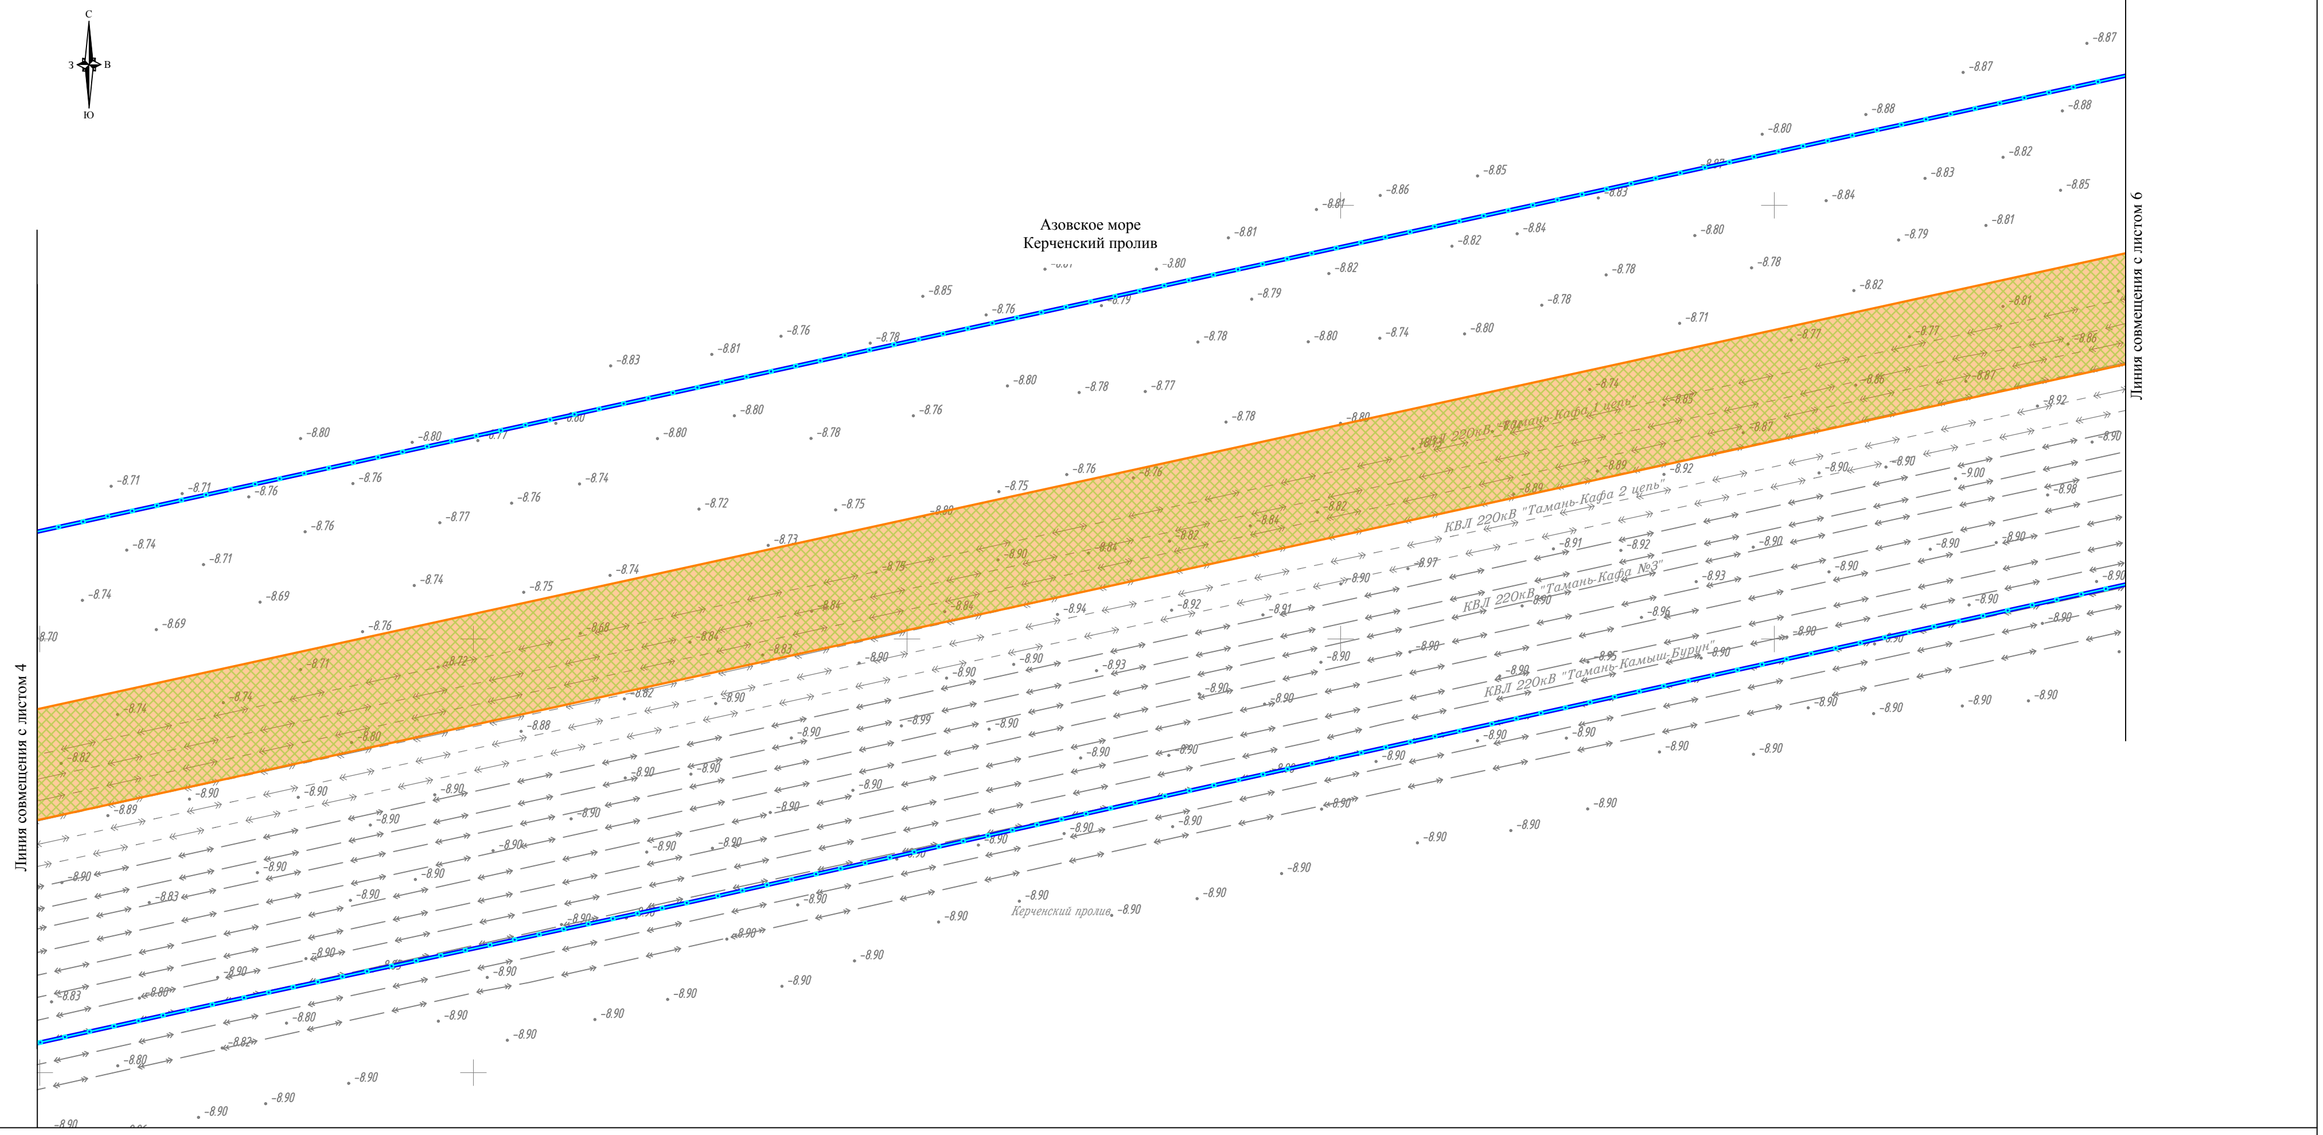

УСЛОВНЫЕ ОБОЗНАЧЕНИЯ:

- границы территории, в отношении которой осуществляется подготовка проекта планировки
- границы зон планируемого размещения линейного объекта энергетики федерального значения "КВЛ 220 кВ Тамань - Кафа I цепь"
- 1 - номера характерных точек границ зон планируемого размещения линейного объекта
- границы населенного пункта
- границы сельского поселения
- границы муниципального района


Границы зон планируемого размещения объекта капитального строительства
- КВЛ 220 кВ Тамань - Кафа I цепь

Границы зон с особыми условиями использования территорий, подлежащие установлению в связи с размещением линейных объектов
- охранная зона объектов электроэнергетики (объектов электросетевого хозяйства и объектов по производству электрической энергии)

ПРИМЕЧАНИЯ:

1. В соответствии с Постановлением Правительства РФ от 12.05.2017 N 564 "Об утверждении Положения о составе и содержании документации по планировке территории, предусматривающей размещение одного или нескольких линейных объектов" границы территории, в отношении которой осуществляется подготовка проекта планировки, установлены по внешним границам максимально удаленных от планируемого маршрута прохождения линейных объектов зон с особыми условиями использования территории, которые подлежат установлению в связи с размещением этих линейных объектов.

СХЕМА РАСПОЛОЖЕНИЯ ЛИСТОВ

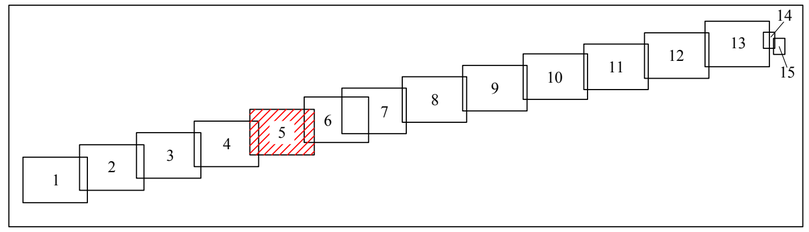

Система координат СК-63, зона X 5
Система высот Балтийская, 1977 г.


						Чертеж границ зон планируемого размещения линейных объектов Масштаб 1:2000	Лист 5

Взам. инв. N

Подп. и дата

Инв. N подл.

Формат А2

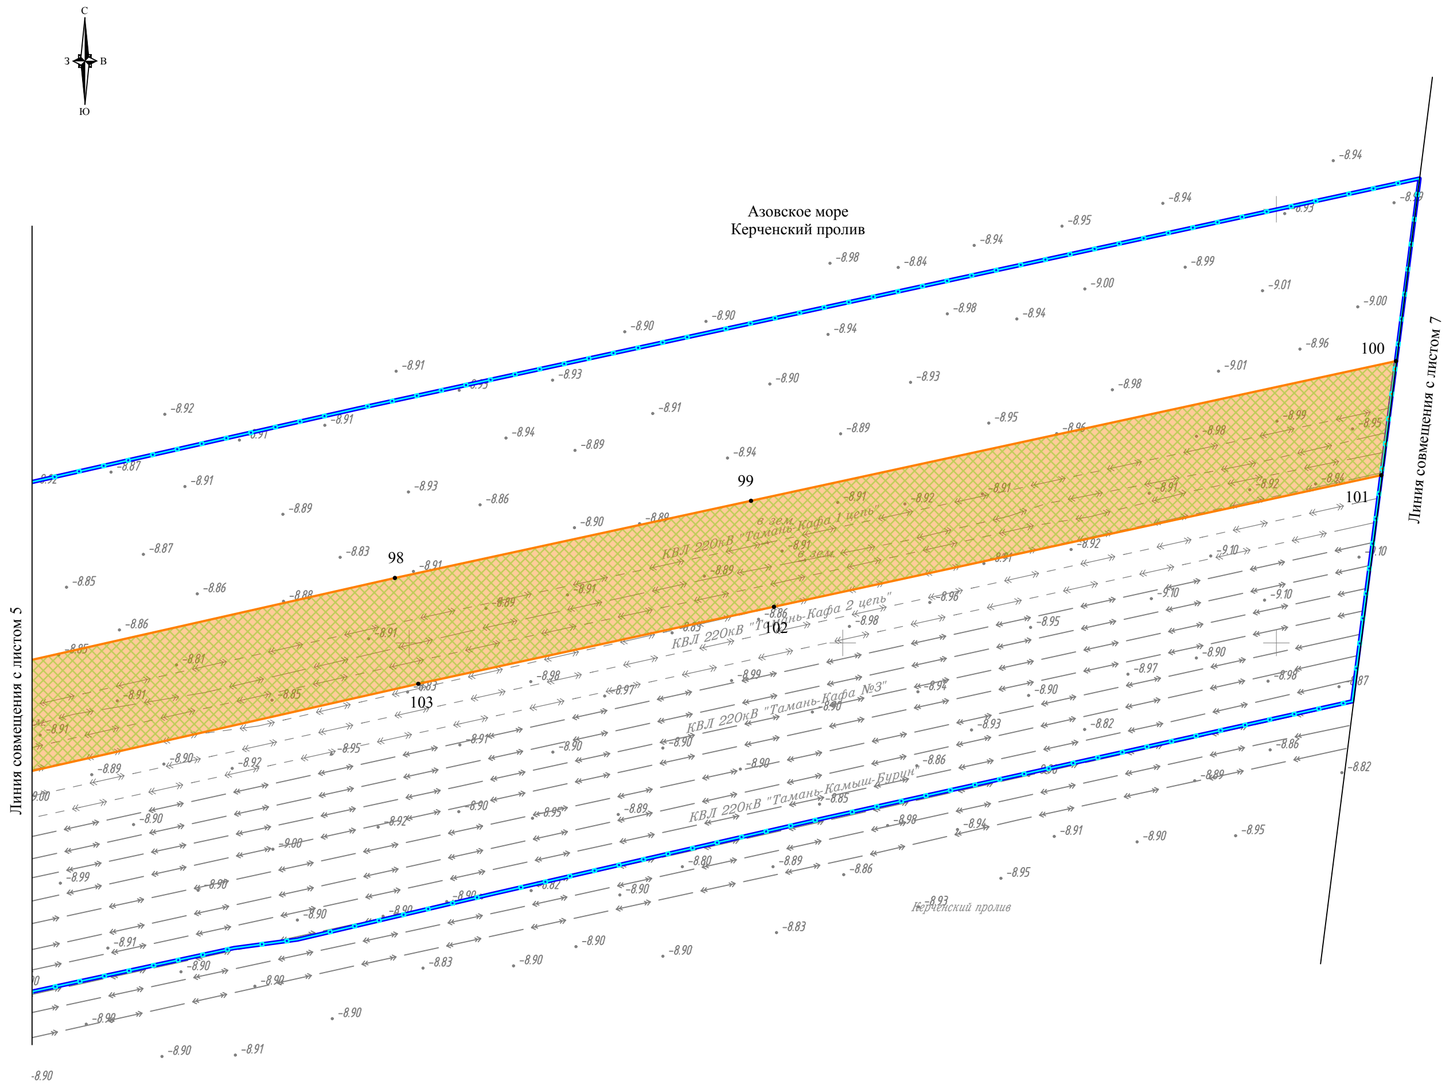

УСЛОВНЫЕ ОБОЗНАЧЕНИЯ:

- границы территории, в отношении которой осуществляется подготовка проекта планировки
- границы зон планируемого размещения линейного объекта энергетики федерального значения "КВЛ 220 кВ Тамань - Кафа I цепь"
- 1 - номера характерных точек границ зон планируемого размещения линейного объекта
- границы населенного пункта
- границы сельского поселения
- границы муниципального района


Границы зон планируемого размещения объекта капитального строительства
- КВЛ 220 кВ Тамань - Кафа I цепь

Границы зон с особыми условиями использования территорий, подлежащие установлению в связи с размещением линейных объектов
- охранная зона объектов электроэнергетики (объектов электросетевого хозяйства и объектов по производству электрической энергии)

ПРИМЕЧАНИЯ:

1. В соответствии с Постановлением Правительства РФ от 12.05.2017 N 564 "Об утверждении Положения о составе и содержании документации по планировке территории, предусматривающей размещение одного или нескольких линейных объектов" границы территории, в отношении которой осуществляется подготовка проекта планировки, установлены по внешним границам максимально удаленных от планируемого маршрута прохождения линейных объектов зон с особыми условиями использования территории, которые подлежат установлению в связи с размещением этих линейных объектов.

СХЕМА РАСПОЛОЖЕНИЯ ЛИСТОВ

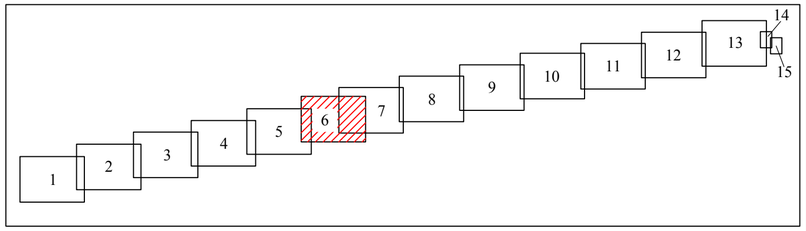


Система координат СК-63, зона X 5
Система высот Балтийская, 1977 г.

						Чертеж границ зон планируемого размещения линейных объектов Масштаб 1:2000	Лист 6

Взам. инв. N | Подп. и дата | Инв. N подл.

Формат А2

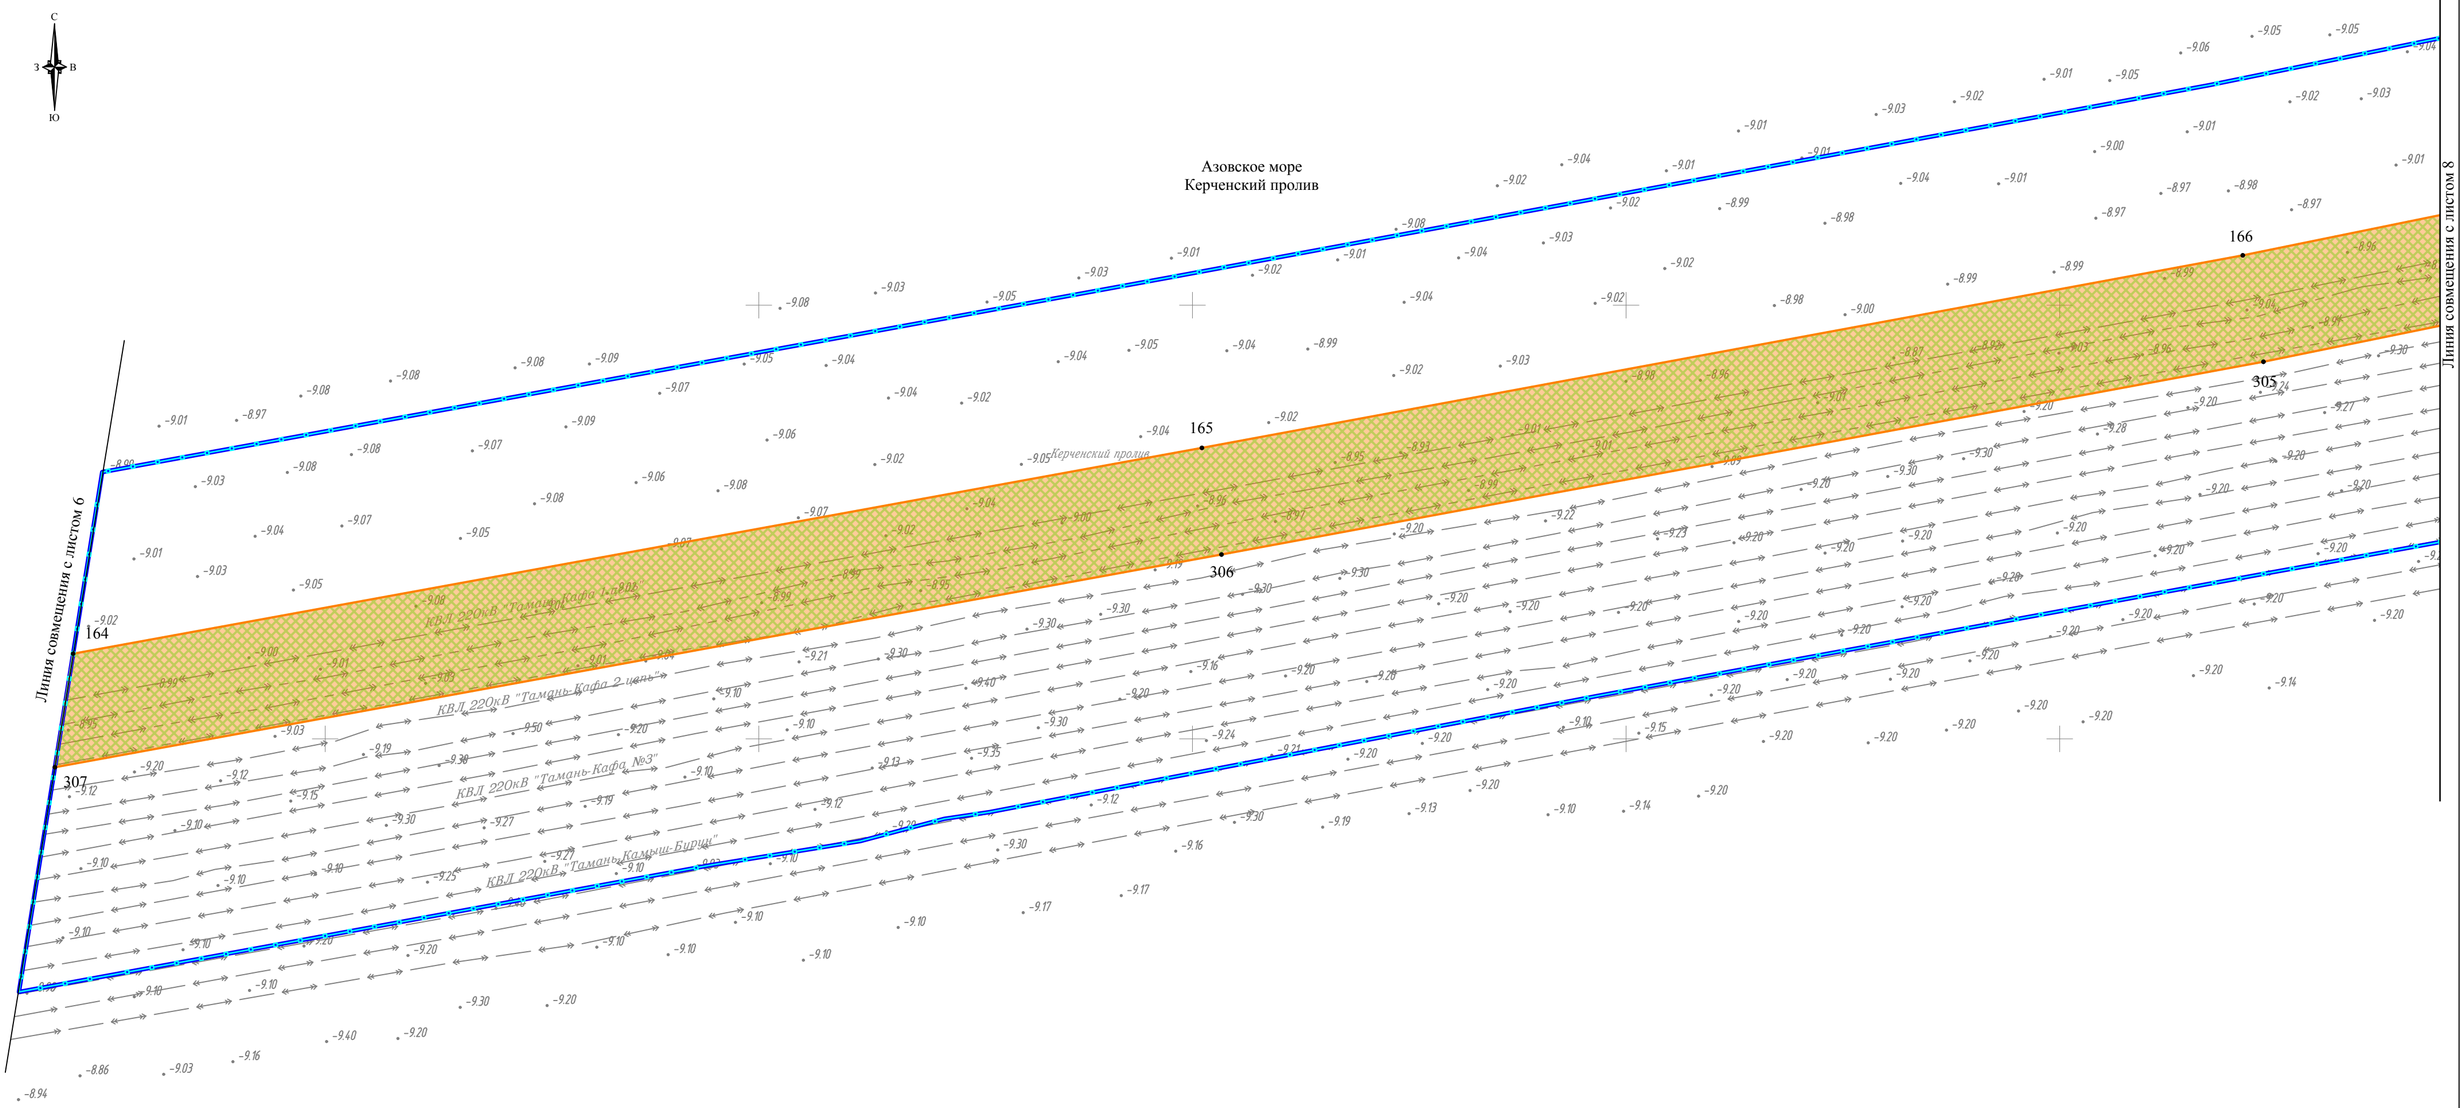

УСЛОВНЫЕ ОБОЗНАЧЕНИЯ:

- границы территории, в отношении которой осуществляется подготовка проекта планировки
- границы зон планируемого размещения линейного объекта энергетики федерального значения "КВЛ 220 кВ Тамань - Кафа I цепь"
- 1 - номера характерных точек границ зон планируемого размещения линейного объекта
- границы населенного пункта
- границы сельского поселения
- границы муниципального района


Границы зон планируемого размещения объекта капитального строительства
- КВЛ 220 кВ Тамань - Кафа I цепь

Границы зон с особыми условиями использования территорий, подлежащие установлению в связи с размещением линейных объектов
- охранная зона объектов электроэнергетики (объектов электросетевого хозяйства и объектов по производству электрической энергии)

ПРИМЕЧАНИЯ:

1. В соответствии с Постановлением Правительства РФ от 12.05.2017 N 564 "Об утверждении Положения о составе и содержании документации по планировке территории, предусматривающей размещение одного или нескольких линейных объектов" границы территории, в отношении которой осуществляется подготовка проекта планировки, установлены по внешним границам максимально удаленных от планируемого маршрута прохождения линейных объектов зон с особыми условиями использования территории, которые подлежат установлению в связи с размещением этих линейных объектов.

СХЕМА РАСПОЛОЖЕНИЯ ЛИСТОВ

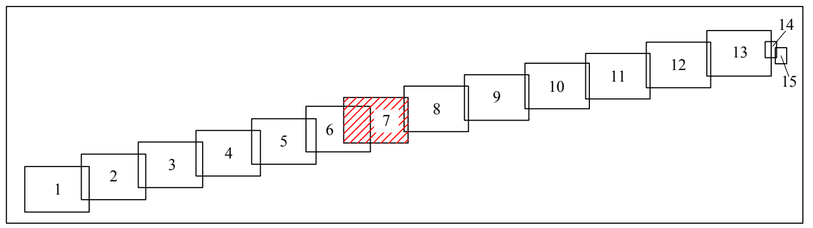


Система координат МСК-23, зона 1
Система высот Балтийская, 1977 г.

						Чертеж границ зон планируемого размещения линейных объектов Масштаб 1:2000	Лист 7

Взам. инв. N | Подп. и дата | Инв. N подл.

Формат А2

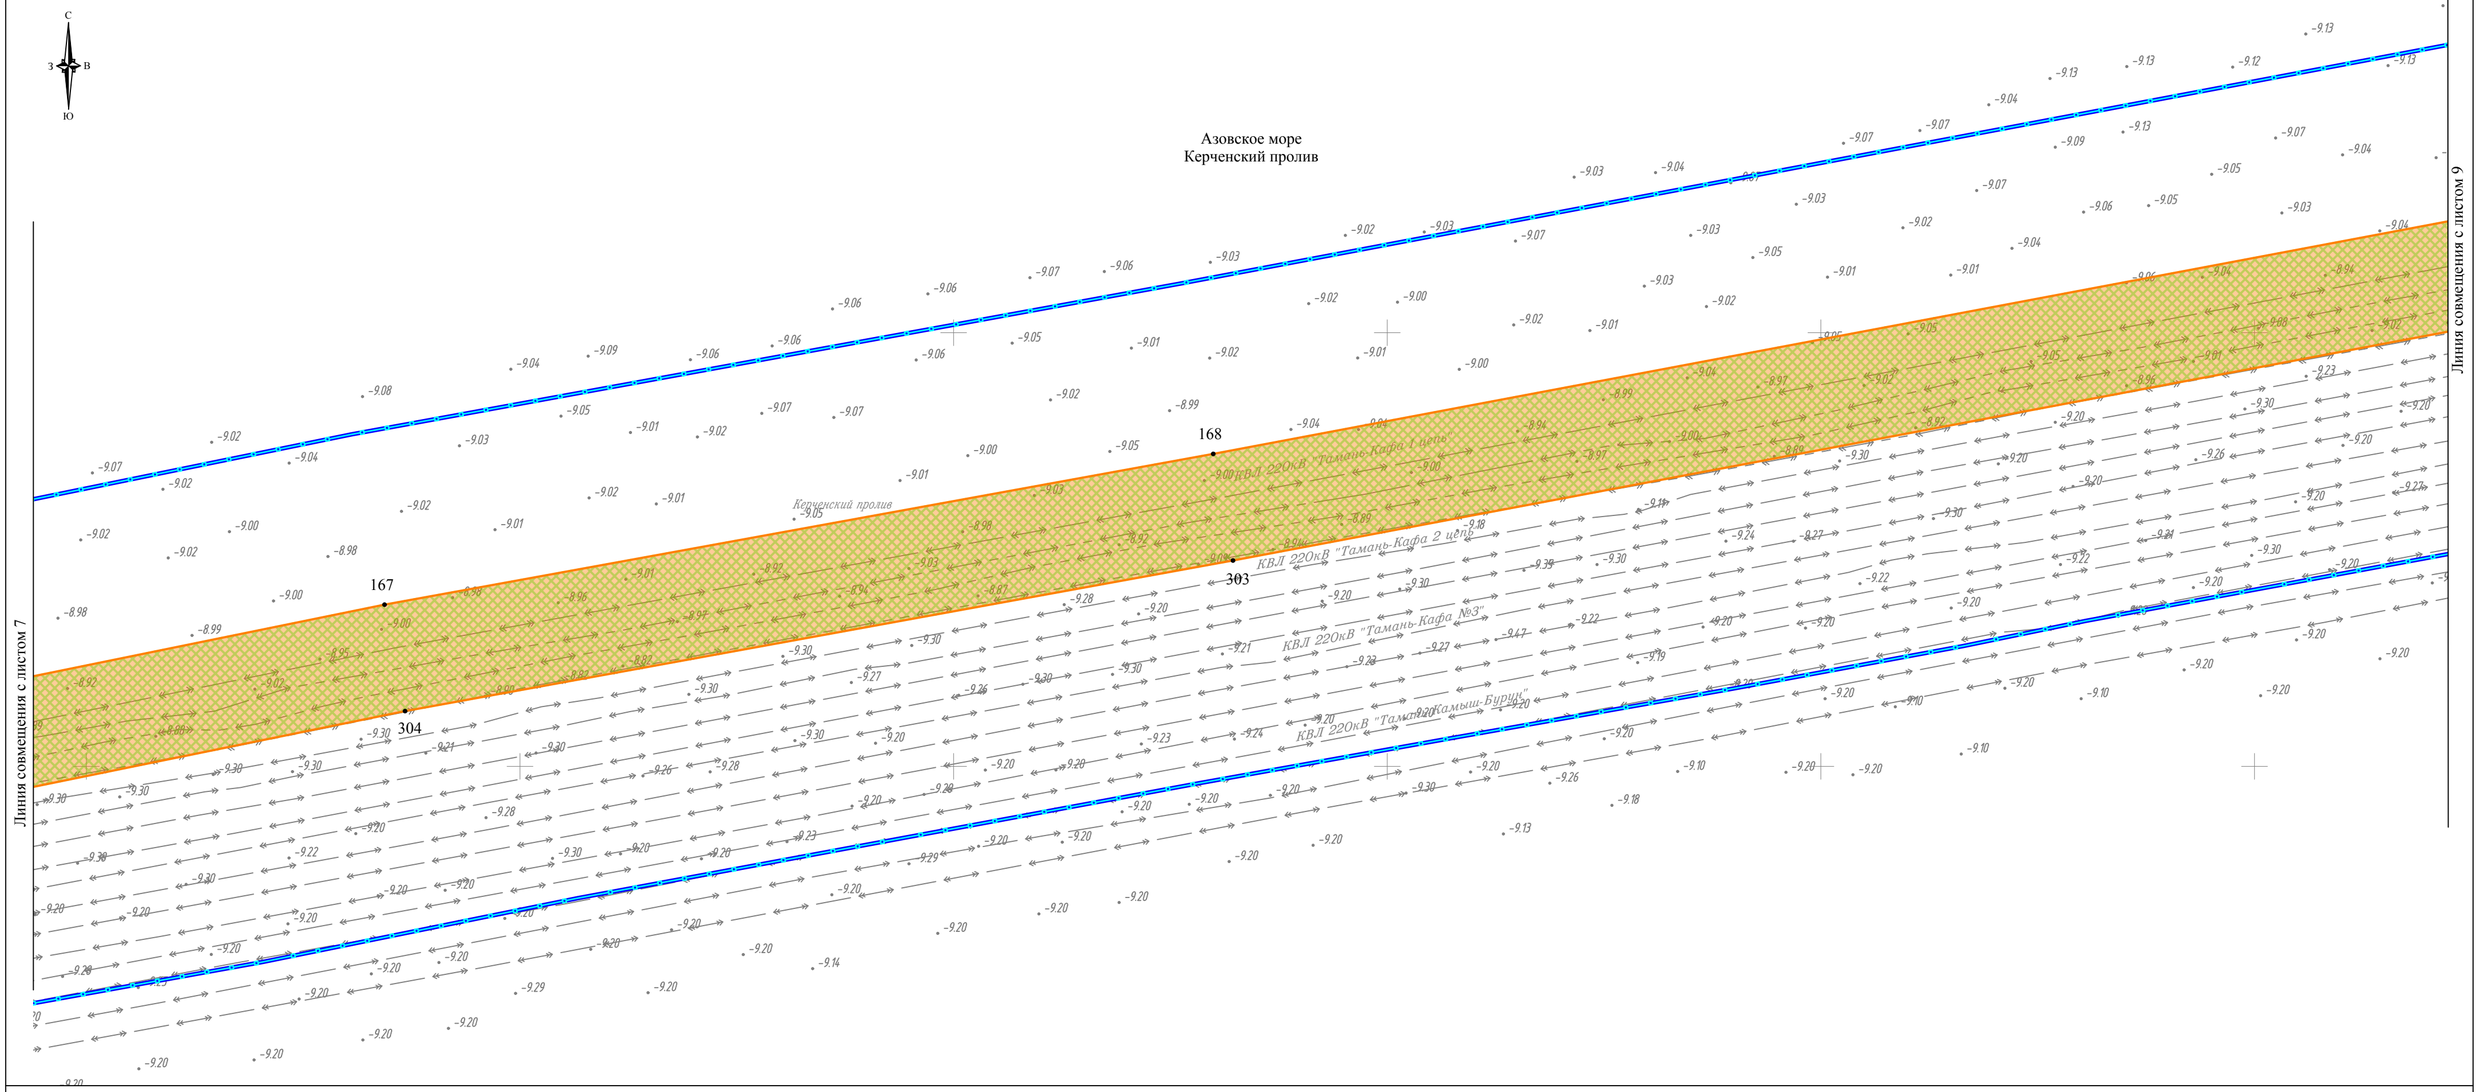

УСЛОВНЫЕ ОБОЗНАЧЕНИЯ:

- границы территории, в отношении которой осуществляется подготовка проекта планировки
- границы зон планируемого размещения линейного объекта энергетики федерального значения "КВЛ 220 кВ Тамань - Кафа I цепь"
- 1 - номера характерных точек границ зон планируемого размещения линейного объекта
- границы населенного пункта
- границы сельского поселения
- границы муниципального района


Границы зон планируемого размещения объекта капитального строительства
- КВЛ 220 кВ Тамань - Кафа I цепь

Границы зон с особыми условиями использования территорий, подлежащие установлению в связи с размещением линейных объектов
- охранная зона объектов электроэнергетики (объектов электросетевого хозяйства и объектов по производству электрической энергии)

ПРИМЕЧАНИЯ:

1. В соответствии с Постановлением Правительства РФ от 12.05.2017 N 564 "Об утверждении Положения о составе и содержании документации по планировке территории, предусматривающей размещение одного или нескольких линейных объектов" границы территории, в отношении которой осуществляется подготовка проекта планировки, установлены по внешним границам максимально удаленных от планируемого маршрута прохождения линейных объектов зон с особыми условиями использования территории, которые подлежат установлению в связи с размещением этих линейных объектов.

СХЕМА РАСПОЛОЖЕНИЯ ЛИСТОВ

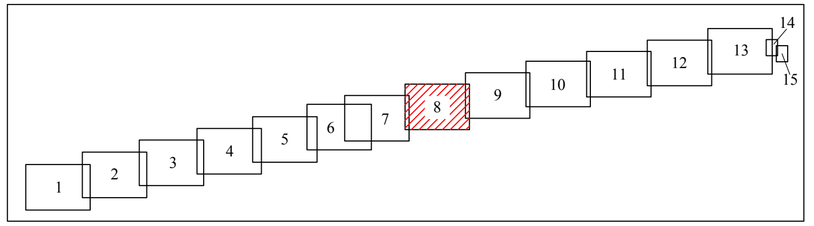

Система координат МСК-23, зона 1
Система высот Балтийская, 1977 г.


						Чертеж границ зон планируемого размещения линейных объектов Масштаб 1:2000	Лист 8

Взам. инв. N

Подп. и дата

Инв. N подл.

Формат А2

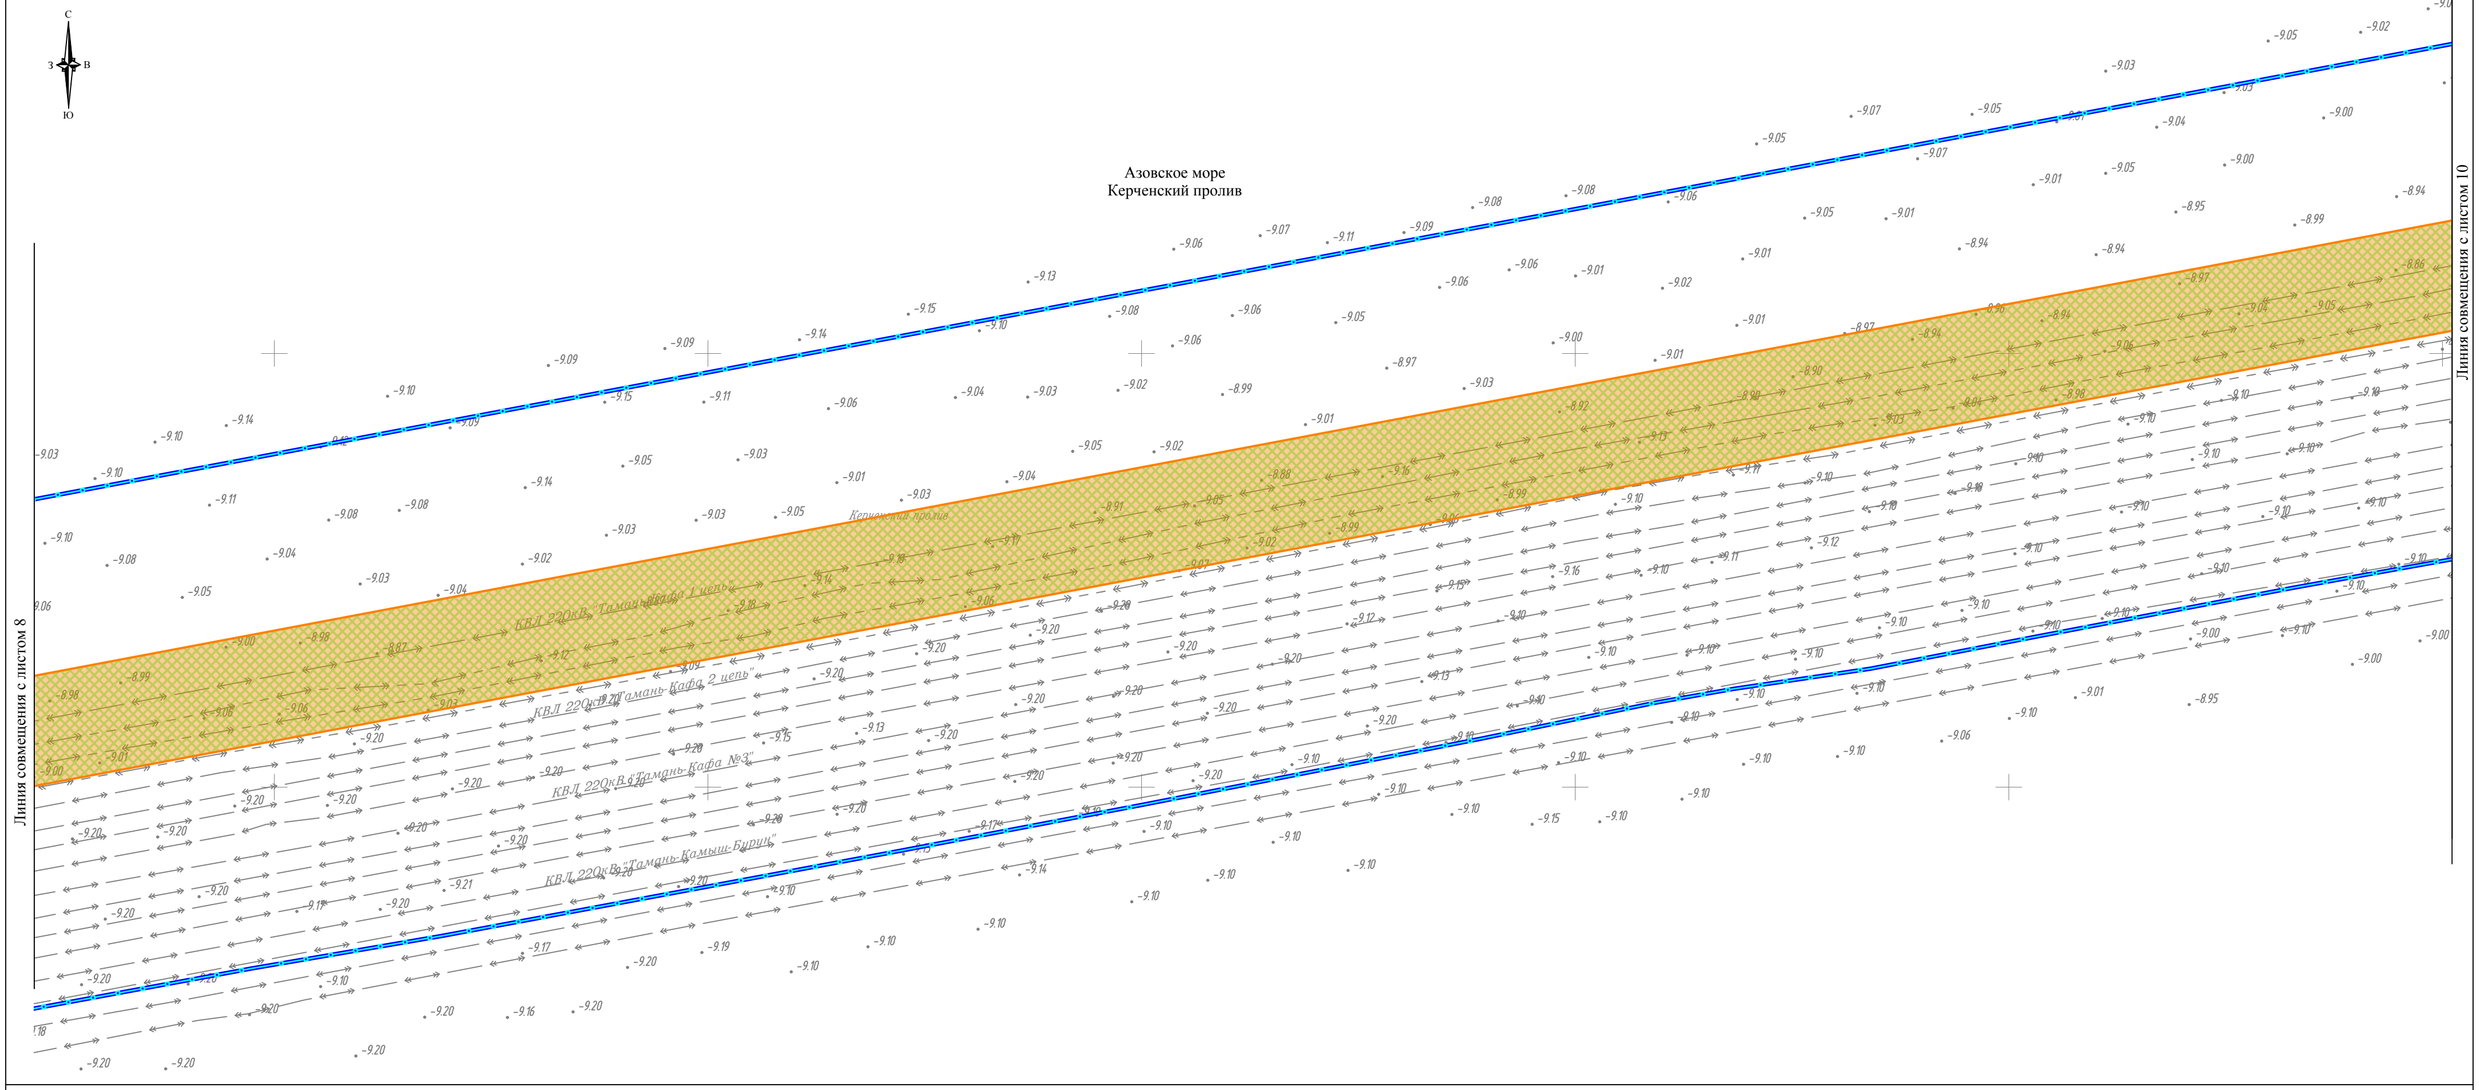

УСЛОВНЫЕ ОБОЗНАЧЕНИЯ:

- границы территории, в отношении которой осуществляется подготовка проекта планировки
- границы зон планируемого размещения линейного объекта энергетики федерального значения "КВЛ 220 кВ Тамань - Кафа I цепь"
- 1 - номера характерных точек границ зон планируемого размещения линейного объекта
- границы населенного пункта
- границы сельского поселения
- границы муниципального района


Границы зон планируемого размещения объекта капитального строительства
- КВЛ 220 кВ Тамань - Кафа I цепь

Границы зон с особыми условиями использования территорий, подлежащие установлению в связи с размещением линейных объектов
- охранная зона объектов электроэнергетики (объектов электросетевого хозяйства и объектов по производству электрической энергии)

ПРИМЕЧАНИЯ:

1. В соответствии с Постановлением Правительства РФ от 12.05.2017 N 564 "Об утверждении Положения о составе и содержании документации по планировке территории, предусматривающей размещение одного или нескольких линейных объектов" границы территории, в отношении которой осуществляется подготовка проекта планировки, установлены по внешним границам максимально удаленных от планируемого маршрута прохождения линейных объектов зон с особыми условиями использования территории, которые подлежат установлению в связи с размещением этих линейных объектов.

СХЕМА РАСПОЛОЖЕНИЯ ЛИСТОВ

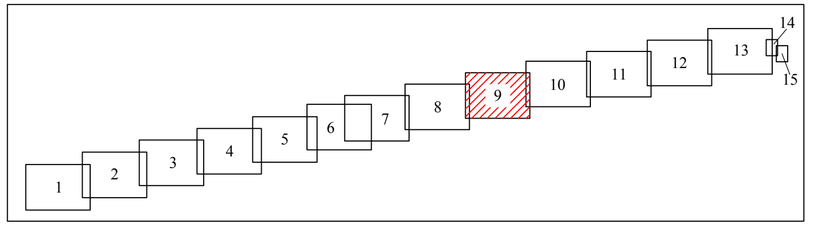

Система координат МСК-23, зона 1
Система высот Балтийская, 1977 г.


Чертеж границ зон планируемого размещения линейных объектов Масштаб 1:2000	Лист 9

Взам. инв. N

Подп. и дата

Инв. N подл.

Формат А2

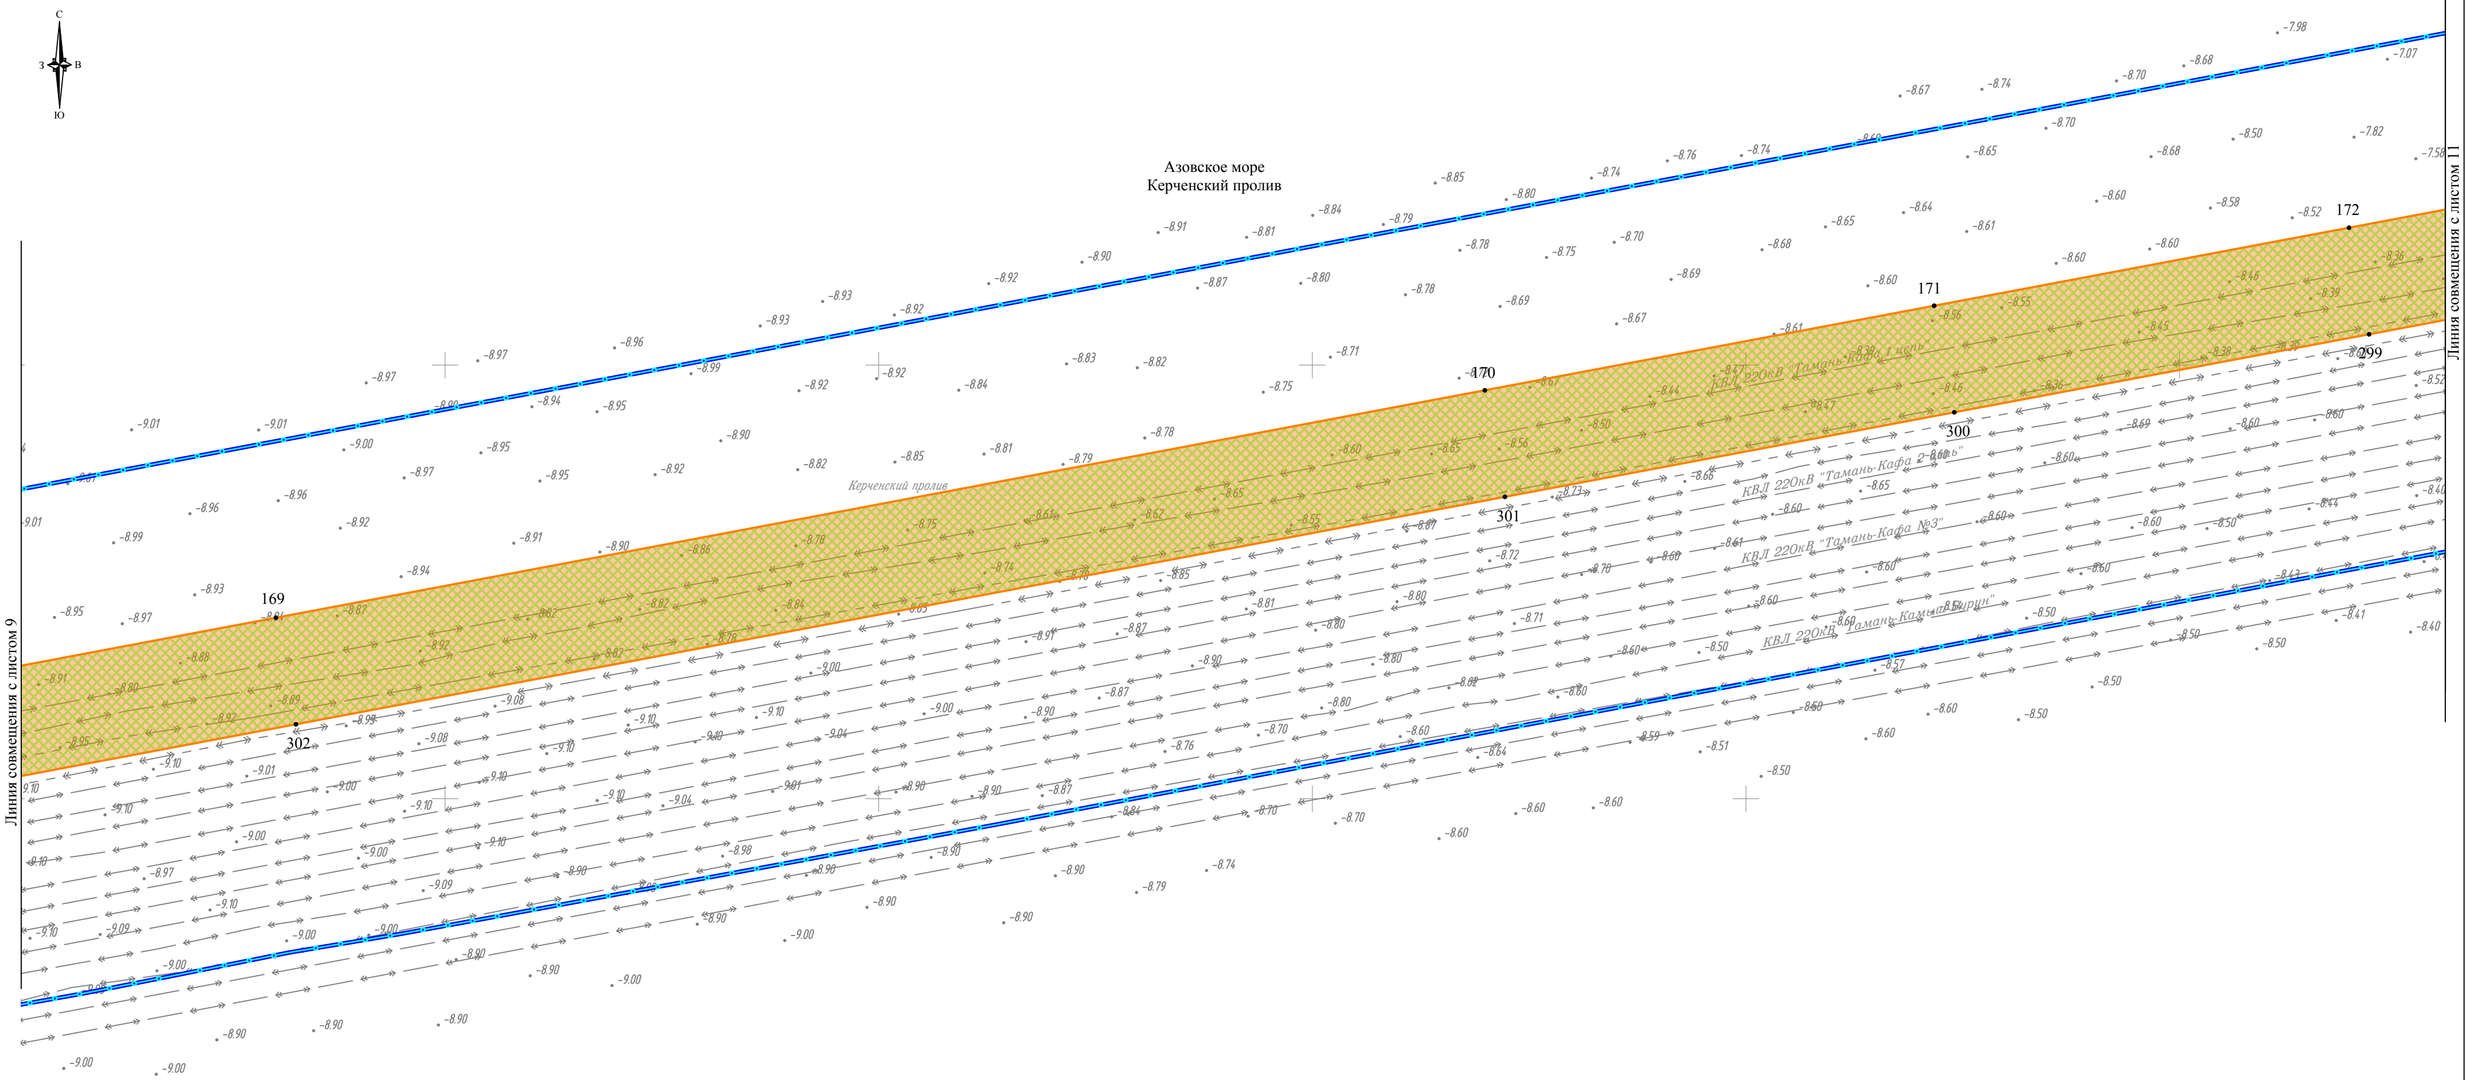

УСЛОВНЫЕ ОБОЗНАЧЕНИЯ:

- границы территории, в отношении которой осуществляется подготовка проекта планировки
- границы зон планируемого размещения линейного объекта энергетики федерального значения "КВЛ 220 кВ Тамань - Кафа I цепь"
- 1 - номера характерных точек границ зон планируемого размещения линейного объекта
- границы населенного пункта
- границы сельского поселения
- границы муниципального района


Границы зон планируемого размещения объекта капитального строительства
- КВЛ 220 кВ Тамань - Кафа I цепь

Границы зон с особыми условиями использования территорий, подлежащие установлению в связи с размещением линейных объектов
- охранная зона объектов электроэнергетики (объектов электросетевого хозяйства и объектов по производству электрической энергии)

ПРИМЕЧАНИЯ:

1. В соответствии с Постановлением Правительства РФ от 12.05.2017 N 564 "Об утверждении Положения о составе и содержании документации по планировке территории, предусматривающей размещение одного или нескольких линейных объектов" границы территории, в отношении которой осуществляется подготовка проекта планировки, установлены по внешним границам максимально удаленных от планируемого маршрута прохождения линейных объектов зон с особыми условиями использования территории, которые подлежат установлению в связи с размещением этих линейных объектов.


СХЕМА РАСПОЛОЖЕНИЯ ЛИСТОВ

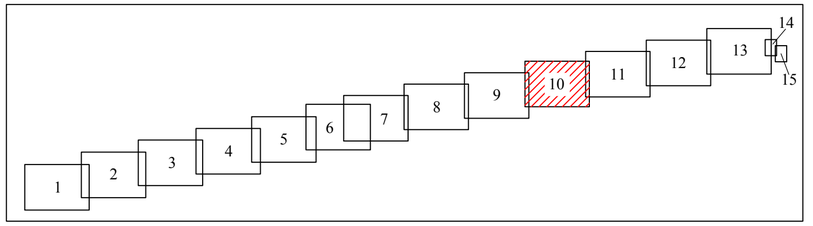

Система координат МСК-23, зона 1
Система высот Балтийская, 1977 г.

						Чертеж границ зон планируемого размещения линейных объектов Масштаб 1:2000	Лист 10

Взам. инв. N | Подп. и дата | Инв. N подл.

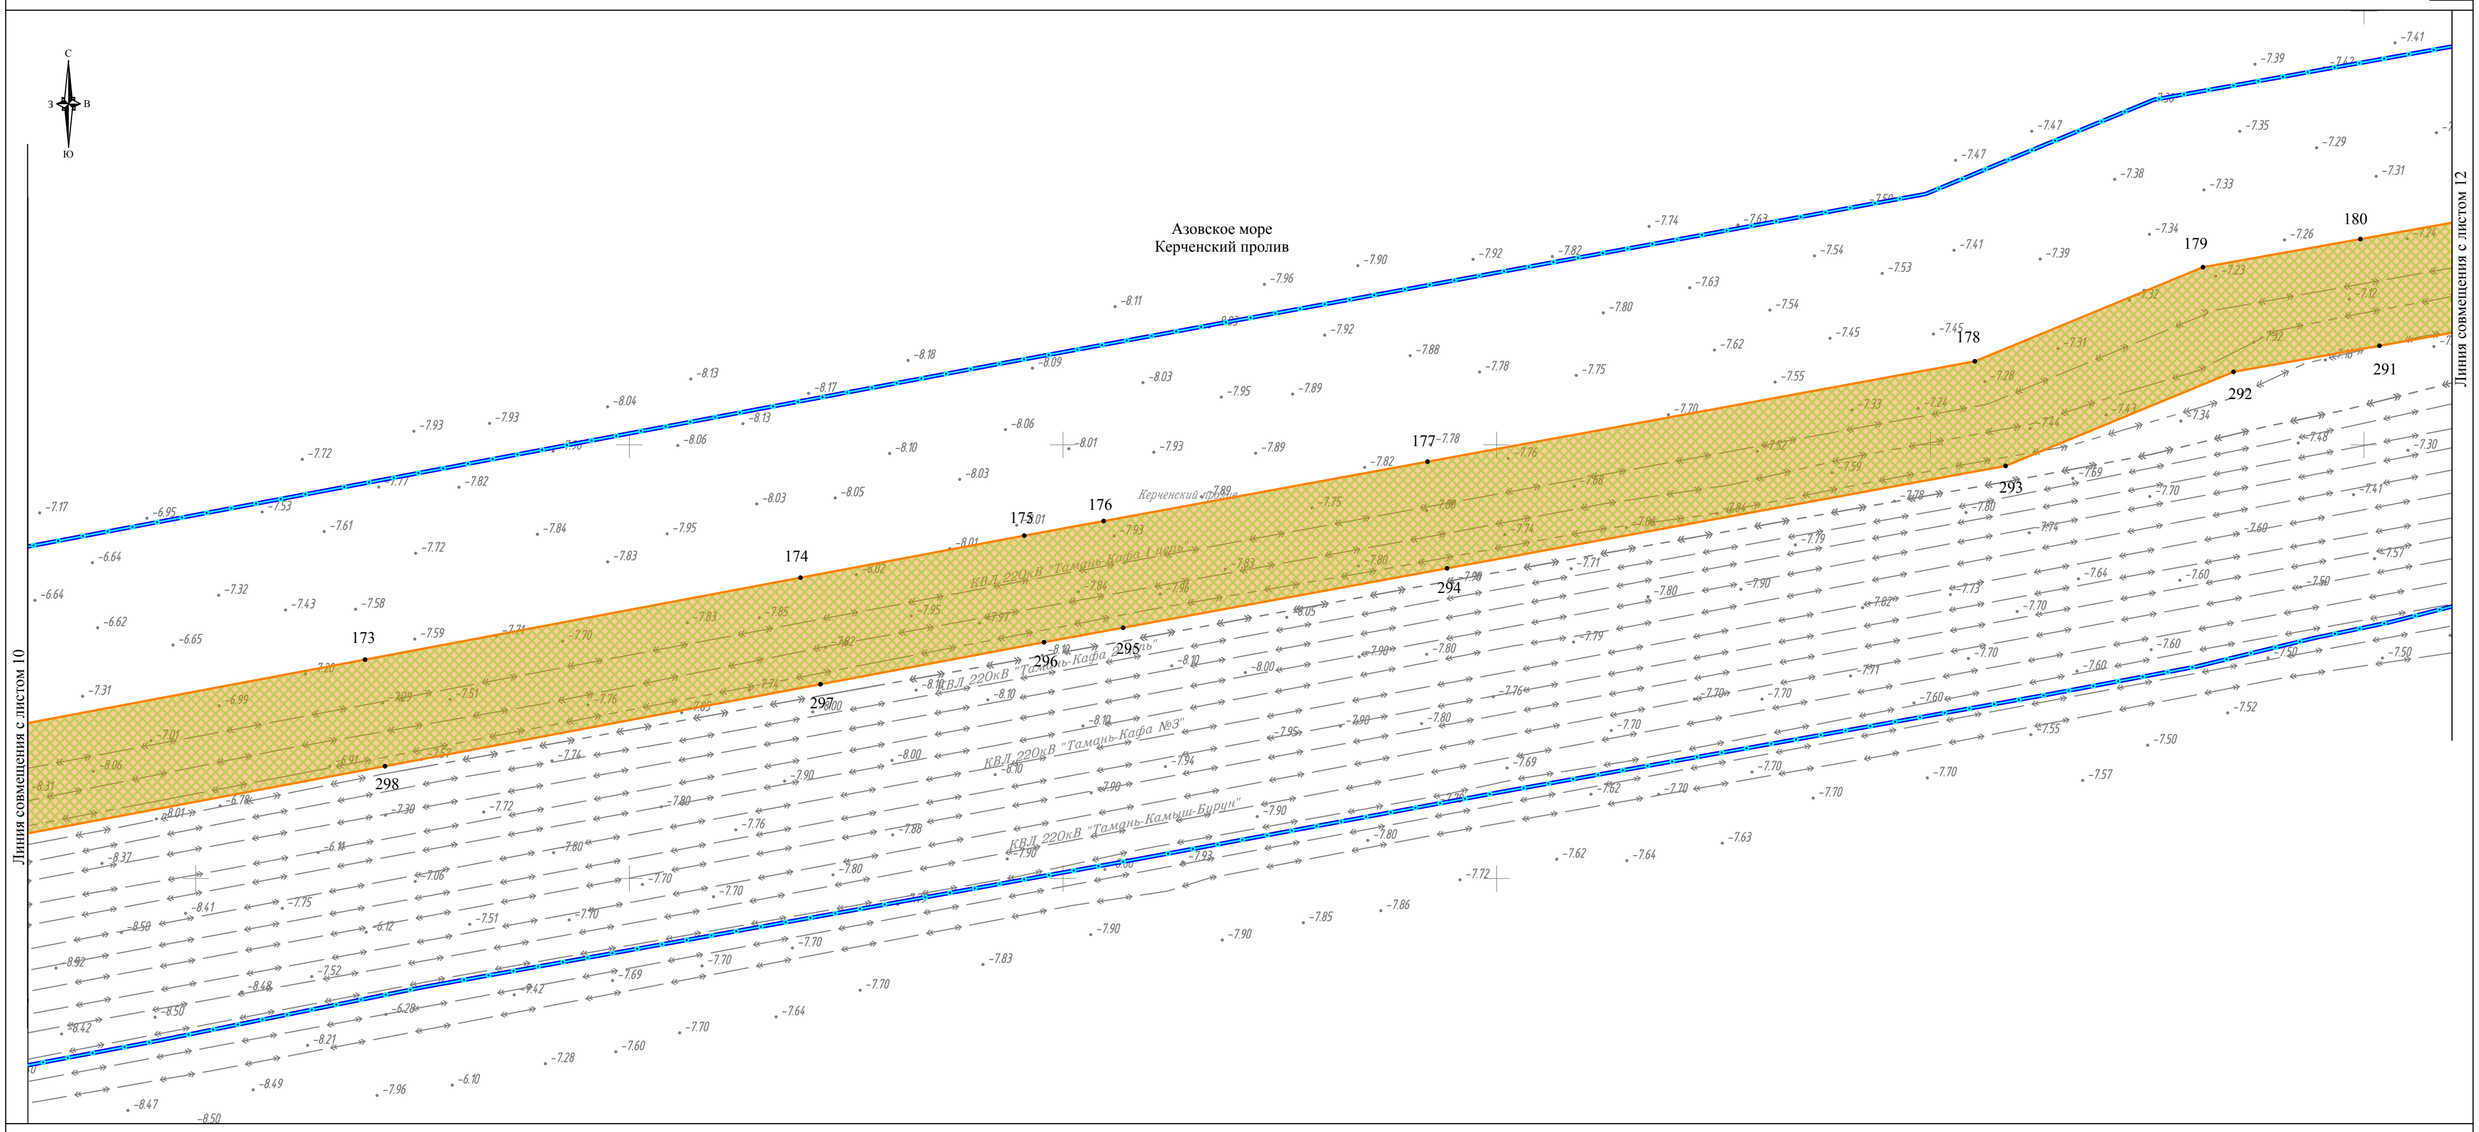

УСЛОВНЫЕ ОБОЗНАЧЕНИЯ:

- границы территории, в отношении которой осуществляется подготовка проекта планировки
- границы зон планируемого размещения линейного объекта энергетики федерального значения "КВЛ 220 кВ Тамань - Кафа I цепь"
- 1 - номера характерных точек границ зон планируемого размещения линейного объекта
- границы населенного пункта
- границы сельского поселения
- границы муниципального района


Границы зон планируемого размещения объекта капитального строительства
- КВЛ 220 кВ Тамань - Кафа I цепь

Границы зон с особыми условиями использования территорий, подлежащие установлению в связи с размещением линейных объектов
- охранная зона объектов электроэнергетики (объектов электросетевого хозяйства и объектов по производству электрической энергии)

ПРИМЕЧАНИЯ:

1. В соответствии с Постановлением Правительства РФ от 12.05.2017 N 564 "Об утверждении Положения о составе и содержании документации по планировке территории, предусматривающей размещение одного или нескольких линейных объектов" границы территории, в отношении которой осуществляется подготовка проекта планировки, установлены по внешним границам максимально удаленных от планируемого маршрута прохождения линейных объектов зон с особыми условиями использования территории, которые подлежат установлению в связи с размещением этих линейных объектов.

СХЕМА РАСПОЛОЖЕНИЯ ЛИСТОВ

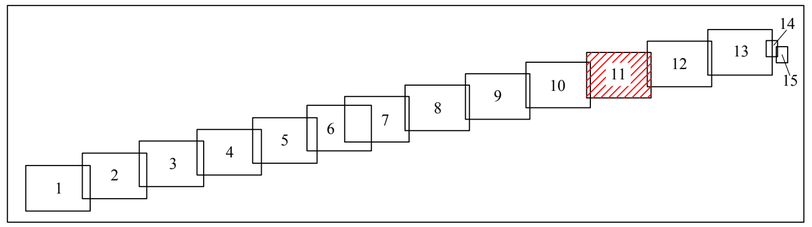


Система координат МСК-23, зона 1
Система высот Балтийская, 1977 г.

						Чертеж границ зон планируемого размещения линейных объектов Масштаб 1:2000	Лист 11

Взам. инв. N | Подп. и дата | Инв. N подл.

Формат А2

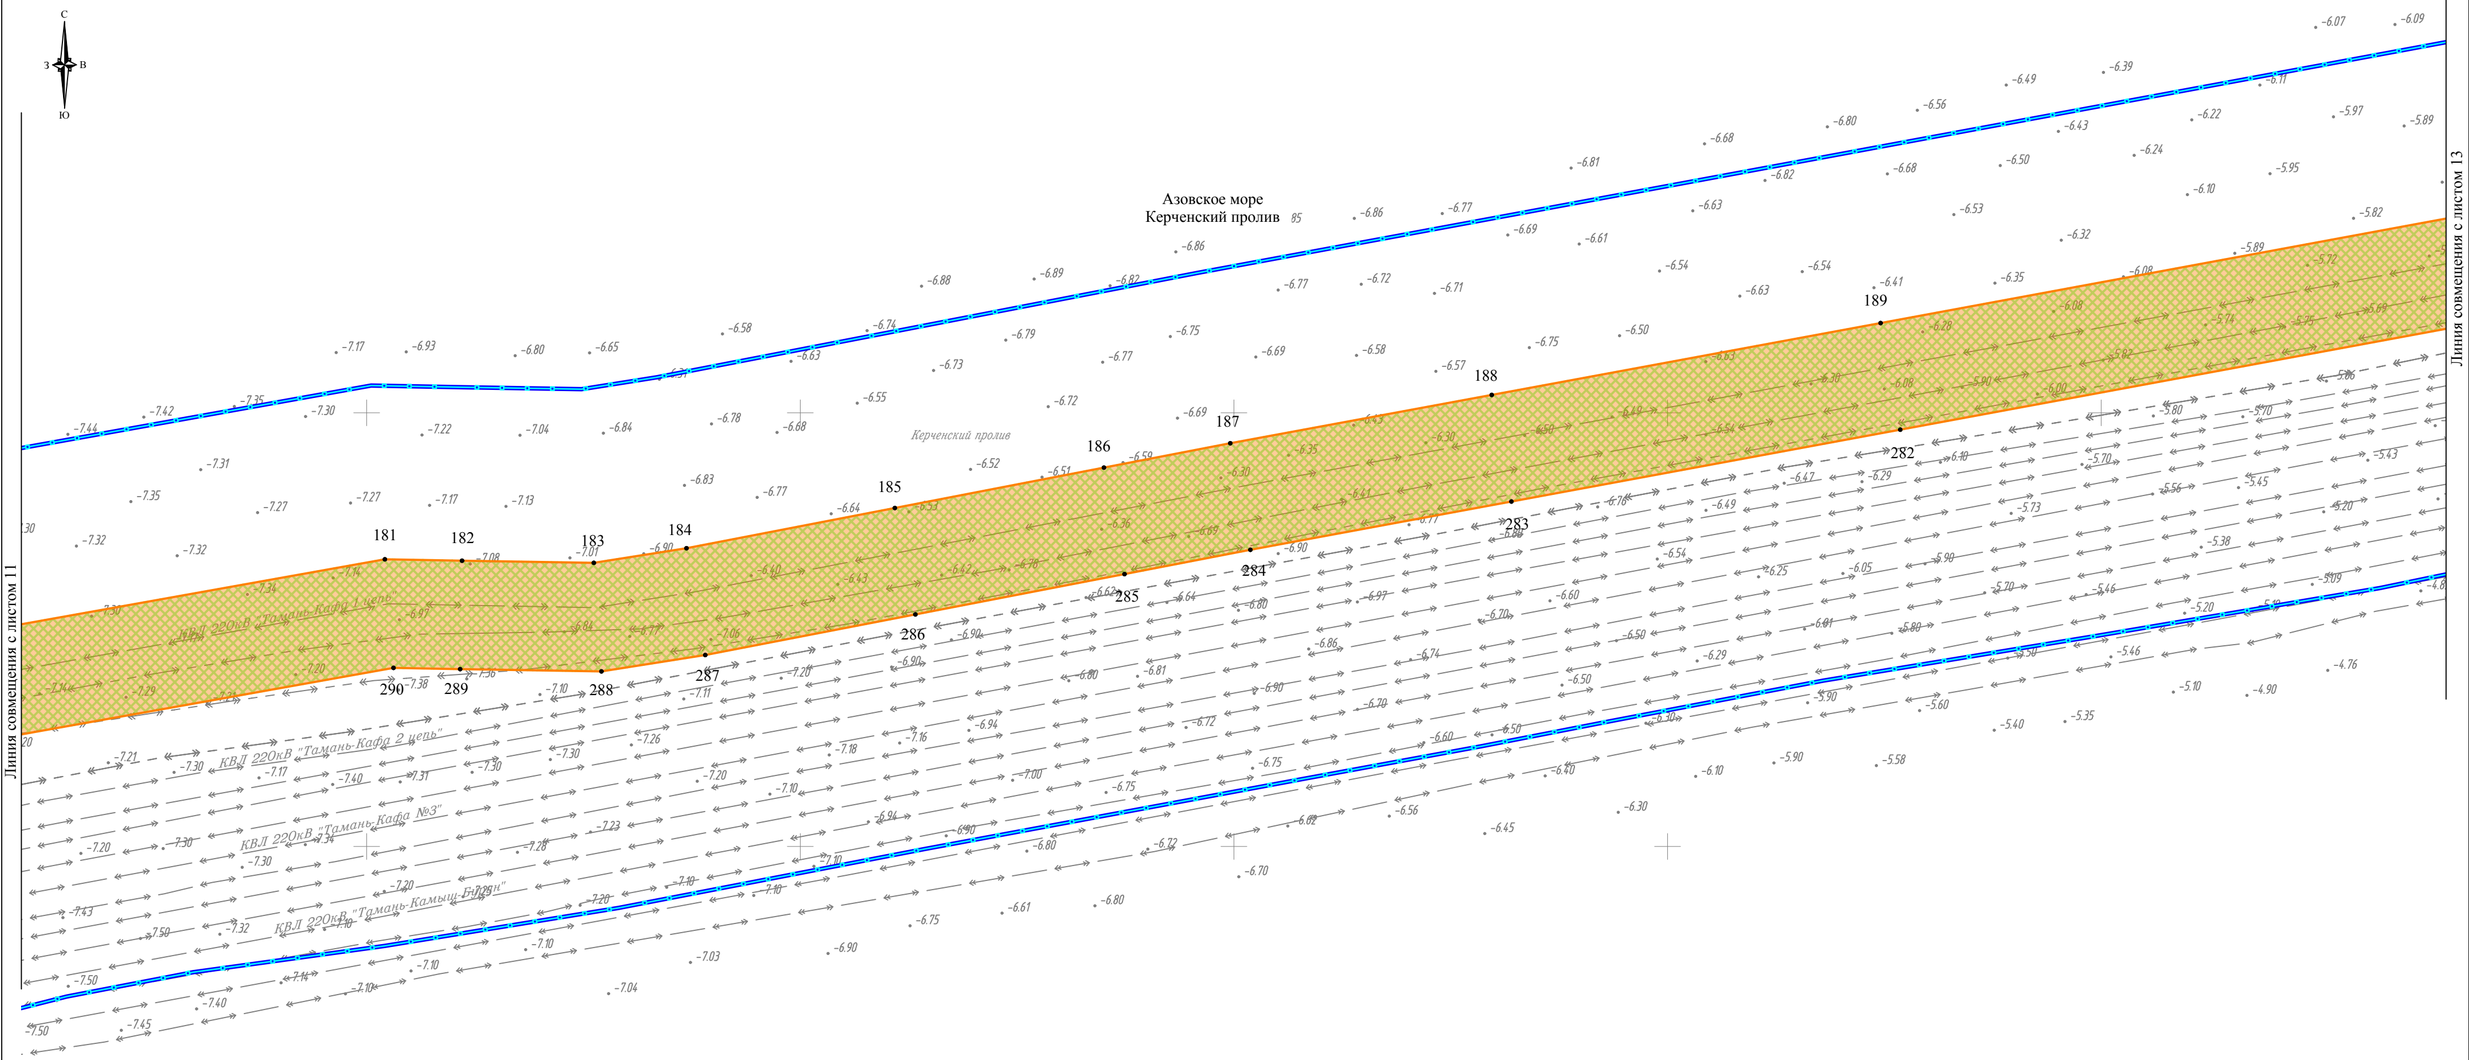

УСЛОВНЫЕ ОБОЗНАЧЕНИЯ:

- границы территории, в отношении которой осуществляется подготовка проекта планировки
- границы зон планируемого размещения линейного объекта энергетики федерального значения "КВЛ 220 кВ Тамань - Кафа I цепь"
- 1 - номера характерных точек границ зон планируемого размещения линейного объекта
- границы населенного пункта
- границы сельского поселения
- границы муниципального района


Границы зон планируемого размещения объекта капитального строительства
- КВЛ 220 кВ Тамань - Кафа I цепь

Границы зон с особыми условиями использования территорий, подлежащие установлению в связи с размещением линейных объектов
- охранная зона объектов электроэнергетики (объектов электросетевого хозяйства и объектов по производству электрической энергии)

ПРИМЕЧАНИЯ:

1. В соответствии с Постановлением Правительства РФ от 12.05.2017 N 564 "Об утверждении Положения о составе и содержании документации по планировке территории, предусматривающей размещение одного или нескольких линейных объектов" границы территории, в отношении которой осуществляется подготовка проекта планировки, установлены по внешним границам максимально удаленных от планируемого маршрута прохождения линейных объектов зон с особыми условиями использования территории, которые подлежат установлению в связи с размещением этих линейных объектов.

СХЕМА РАСПОЛОЖЕНИЯ ЛИСТОВ

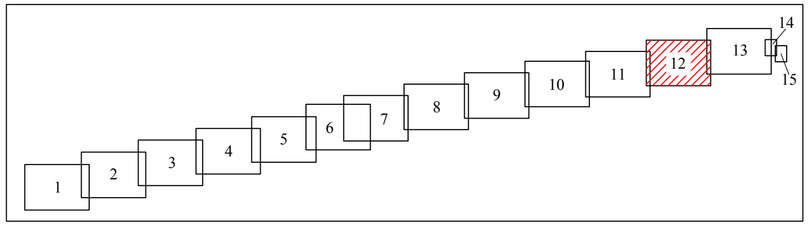

Система координат МСК-23, зона 1
Система высот Балтийская, 1977 г.


						Чертеж границ зон планируемого размещения линейных объектов Масштаб 1:2000	Лист 12

Взам. инв. N

Подп. и дата

Инв. N подл.

Формат А2

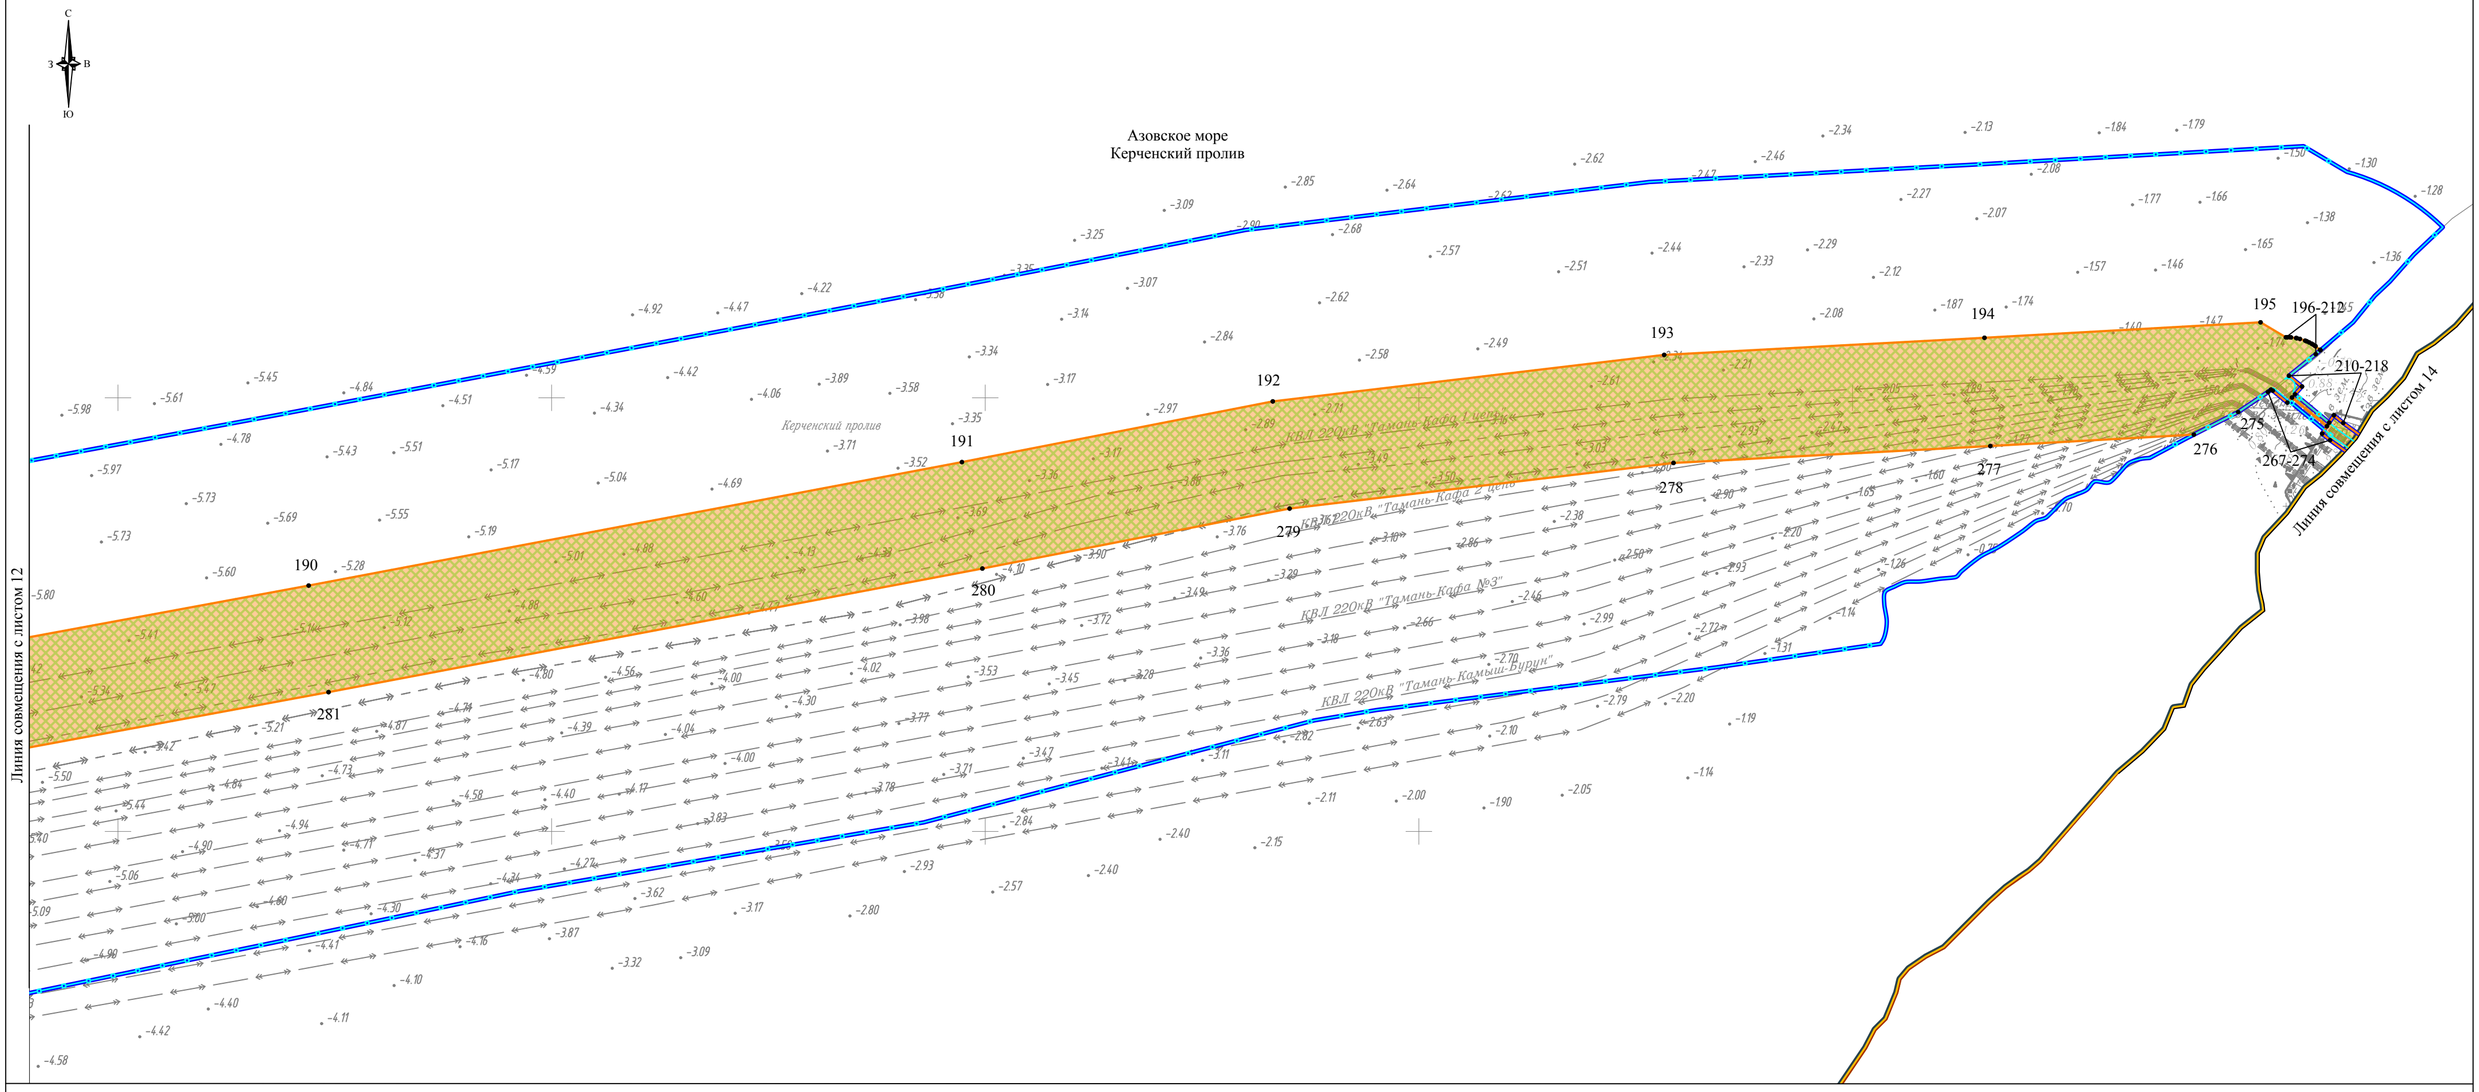

УСЛОВНЫЕ ОБОЗНАЧЕНИЯ:

- границы территории, в отношении которой осуществляется подготовка проекта планировки
- границы зон планируемого размещения линейного объекта энергетики федерального значения "КВЛ 220 кВ Тамань - Кафа I цепь"
- 1 - номера характерных точек границ зон планируемого размещения линейного объекта
- границы населенного пункта
- границы сельского поселения
- границы муниципального района


Границы зон планируемого размещения объекта капитального строительства
- КВЛ 220 кВ Тамань - Кафа I цепь

Границы зон с особыми условиями использования территорий, подлежащие установлению в связи с размещением линейных объектов
- охранная зона объектов электроэнергетики (объектов электросетевого хозяйства и объектов по производству электрической энергии)

ПРИМЕЧАНИЯ:

1. В соответствии с Постановлением Правительства РФ от 12.05.2017 N 564 "Об утверждении Положения о составе и содержании документации по планировке территории, предусматривающей размещение одного или нескольких линейных объектов" границы территории, в отношении которой осуществляется подготовка проекта планировки, установлены по внешним границам максимально удаленных от планируемого маршрута прохождения линейных объектов зон с особыми условиями использования территории, которые подлежат установлению в связи с размещением этих линейных объектов.

СХЕМА РАСПОЛОЖЕНИЯ ЛИСТОВ

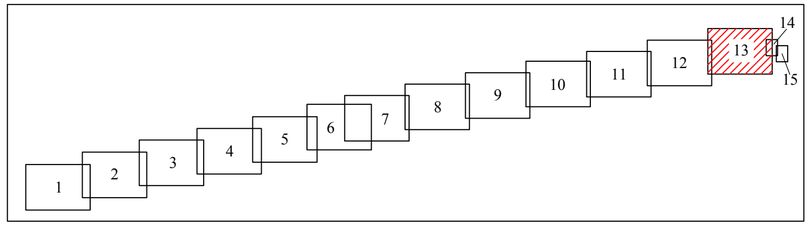

Система координат МСК-23, зона 1
Система высот Балтийская, 1977 г.

						Чертеж границ зон планируемого размещения линейных объектов Масштаб 1:2000	Лист 13

Взам. инв. N | Подп. и дата | Инв. N подл.

Формат А2



УСЛОВНЫЕ ОБОЗНАЧЕНИЯ:

- границы территории, в отношении которой осуществляется подготовка проекта планировки
- границы зон планируемого размещения линейного объекта энергетики федерального значения "КВЛ 220 кВ Тамань - Кафа I цепь"
- 1 - номера характерных точек границ зон планируемого размещения линейного объекта
- границы населенного пункта
- границы сельского поселения
- границы муниципального района


Границы зон планируемого размещения объекта капитального строительства
- КВЛ 220 кВ Тамань - Кафа I цепь

Границы зон с особыми условиями использования территорий, подлежащие установлению в связи с размещением линейных объекто
- охранная зона объектов электроэнергетики (объектов электросетевого хозяйства и объектов по производству электрической энергии)

ПРИМЕЧАНИЯ:

1. В соответствии с Постановлением Правительства РФ от 12.05.2017 N 564 "Об утверждении Положения о составе и содержании документации по планировке территории, предусматривающей размещение одного или нескольких линейных объектов" границы территории, в отношении которой осуществляется подготовка проекта планировки, установлены по внешним границам максимально удаленных от планируемого маршрута прохождения линейных объектов зон с особыми условиями использования территории, которые подлежат установлению в связи с размещением этих линейных объектов.

СХЕМА РАСПОЛОЖЕНИЯ ЛИСТОВ

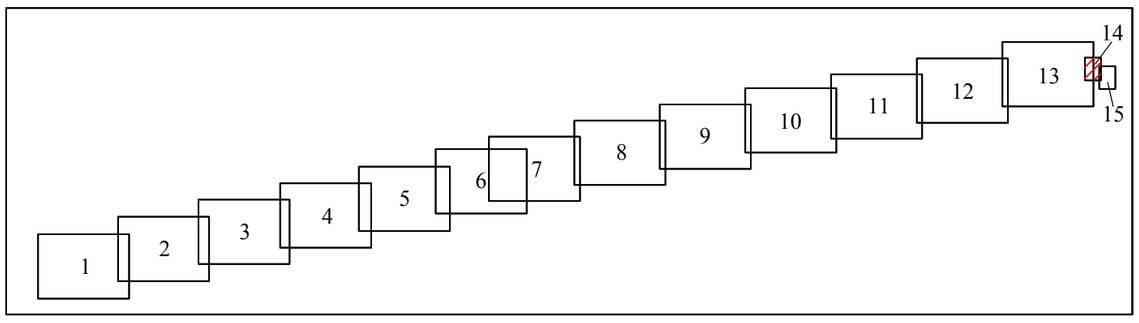

Система координат МСК-23, зона 1
Система высот Балтийская, 1977 г.

						Чертеж границ зон планируемого размещения линейных объектов Масштаб 1:500	Лист 14

Взам. инв. N | Подп. и дата | Инв. N подл.

Формат А2

Линия совмещения с листом 14


С
З
В
Ю
Краснодарский край
Темрюкский муниципальный район
Запорожское сельское поселение
посёлок Ильич
220кВ "Тамань-Кафа 2 цепь"
220кВ "Тамань-Кафа 3 цепь"
220кВ "Тамань-Камыш-Бурун"
гл. ориент. 6.2 м
гл. ориент. 6.2 м
гл. ориент. 6.1 м
электрический кабель гл. ориент. 1 м каб. 0,4 кВ
электрический кабель гл. ориент. 1 м ПАО "Россети"
ПАО "Россети"
каб. 10кВ гл. 2,4
электрический кабель гл. ориент. 1 м
ферма
ОПН КВЛ 220кВ
Конц.каб.муфта
ОПН КВЛ 220 кВ
Конц.каб.муфта
ОПН КВЛ 220кВ
Конц.каб.муфта
ОПН КВЛ 220кВ
Конц.каб.муфта
эл. кабель гл. ориент. 1 м
каб. по забору
Бет.основание и ограждения
Бет.пл.
ворота
Пожарная Помещ.связи
Бет.пл.
каб.бет.котел
Бет.пл.
Ш
Ш
Ш

Чертеж границ зон планируемого размещения линейных объектов, подлежащих реконструкции в связи с изменением их местоположения.

Обоснование отсутствия чертежа границ зон планируемого размещения линейных объектов, подлежащих реконструкции в связи с изменением их местоположения в основной части проекта планировки территории.

В составе разработанной документации по планировке территории отсутствуют линейные объекты, подлежащие реконструкции в связи с изменением их местоположения. Таким образом, необходимость разработки чертежа границ зон планируемого размещения линейных объектов, подлежащих реконструкции в связи с изменением их местоположения, а также перечня координат характерных точек, отсутствует.