


ПЛАН КРАСНЫХ ЛИНИЙ (ОСНОВНОЙ ЧЕРТЕЖ). М 1:1 000

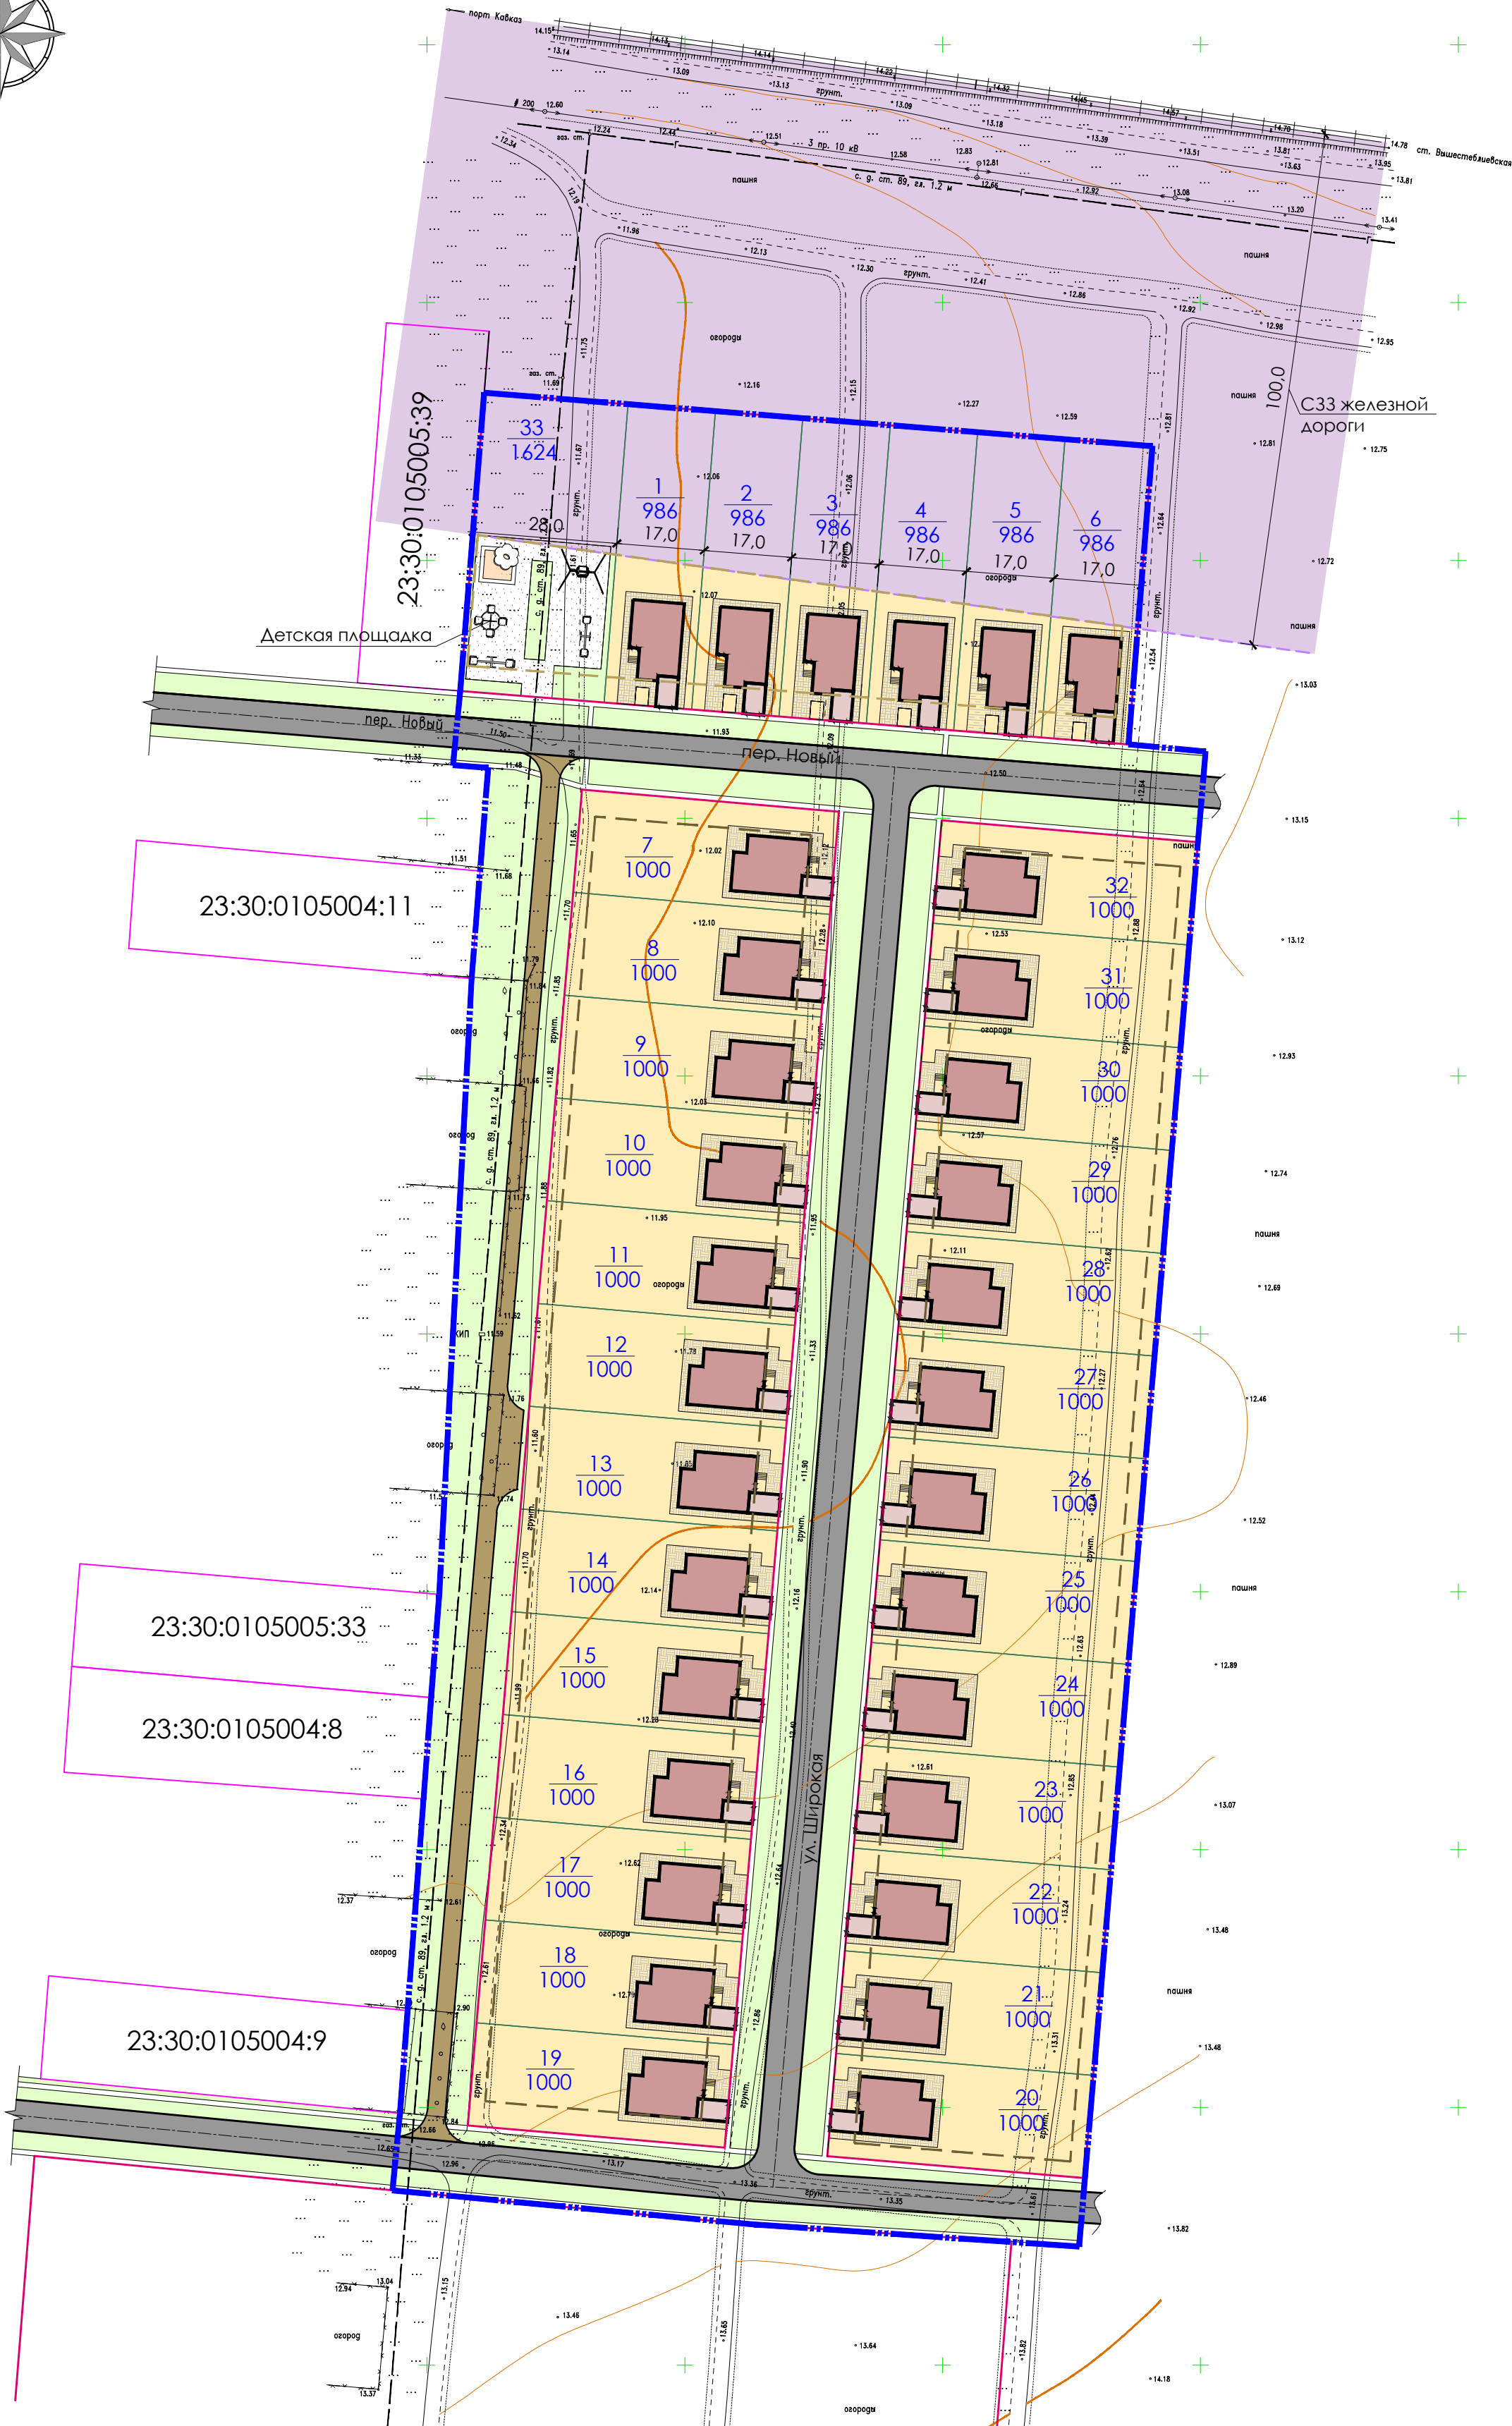

Основные технико-экономические показатели

№ п/п	Наименование показателей	Единица измерения	Современное состояние на 2012 год
1.	Территория		
1.1	Площадь проектируемой территории - всего	га	4,72
	в том числе территории:		
	- жилых зон	га	3,19
	- улиц в красных линиях	га	1,37
	- детской площадки	га	0,16
1.2	Количество земельных участков для индивидуальной жилой застройки	шт.	32
2.	Население		
2.1	Численность населения	чел.	160

Условные обозначения:

- Граница проектирования
- Улицы в жилой застройке
- Хозяйственный проезд
- Земельные участки, поставленные на кадастровый учет
- Проектируемые красные линии
- Линия регулирования застройки
- Территория проектируемой индивидуальной жилой застройки с приусадебными участками
- Зеленые насаждения общего пользования
- Здания и сооружения проектируемые
- Границы проектируемых земельных участков
- 100 -метровая санитарно защитная зона железной дороги

1. План красных линий (основной чертеж) разработан на топографической основе, выполненной МУП МО ТР "АиГ" в 2012 г.  
2. Расстановка жилых домов показана условна и может быть откорректирована на стадии рабочего проектирования.

						12 - 128			
						Проект планировки территории, совмещенный с проектом межевания, для малоэтажной застройки в п. Красноармейский Темрюкского района Краснодарского края			
Изм.	Кол.уч	Лист	№ док.	Подпись	Дата				
Руковод. гр.	Кравец				05.12.	Проект планировки территории, совмещенный с проектом межевания	Стадия	Лист	Листов
Архитектор	Кочева				05.12.		ПП	4	
Разработал	Кочева				05.12.				
Н.контр.	Лучшева				05.12.	План красных линий (основной чертеж). М 1:1000	МУП МО ТР "АиГ"		